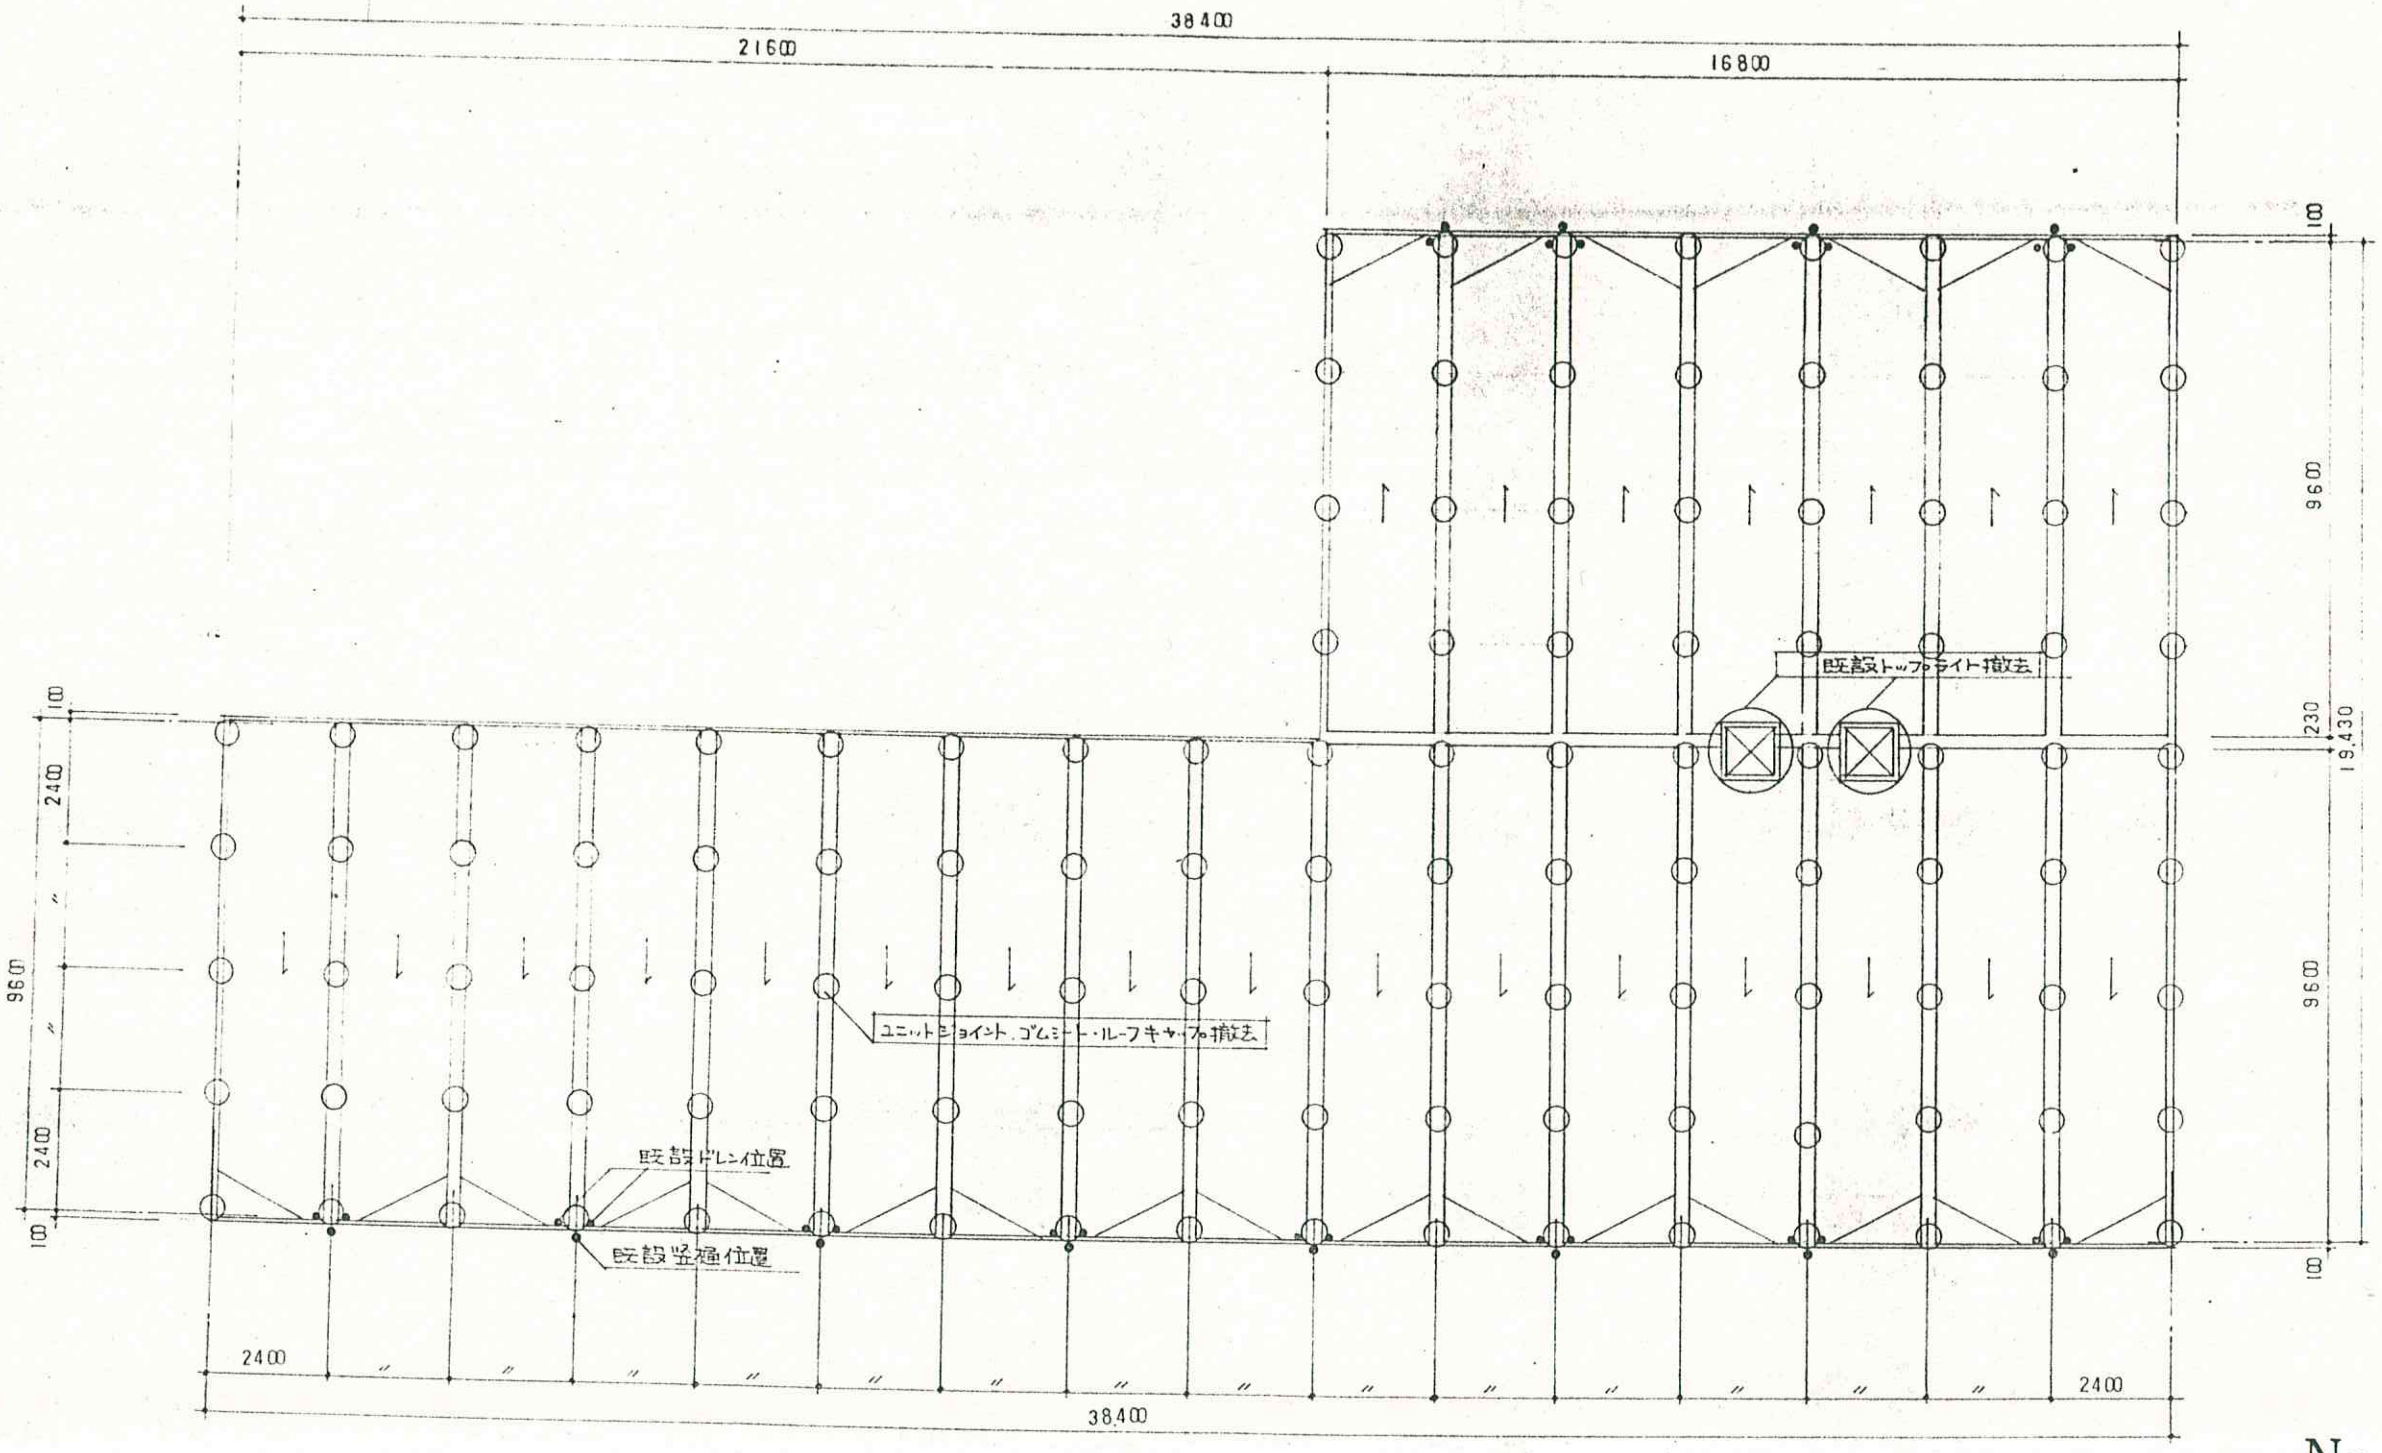
38400
21600
16800
100
9600
230
19430
9600
100
既設トップライト撤去
ユニットジョイント.ゴムシート・ルーフキャップ撤去
既設ドレン位置
既設竪樋位置
100
2400
9600
2400
100
2400
2400
38400

既設屋根伏図及び撤去材　S=1:100

No. A-21

工事名 山崎保育園大規模修繕工事.			
内容 既設屋根伏図			縮尺 1/100
課長	係長	担当	年　月　日
			元・9・
鎌倉市建築部営繕課設計			1級建築士第51931号 鈴木俊雄

建−136 折 オイルトレ

特記仕様書

建物概要	
工事名称	山崎保育園大規模修繕工事
工事場所	鎌倉市山崎 1.148
構造	鉄骨造 平屋建　建面積 521.4 m²　延べ面積 517.82 m²
工事概要	1. 幹線・動力設備 2. 電灯・コンセント設備 3. インターホン・電話設備 4. 放送設備 5. テレビ共聴設備 6. 自動火災報知設備 7. 機械警備設備
工事仕様	
共通仕様	図面及び特記仕様書に記載無き事項は 原則として 建設大臣官房官庁営繕部監修の電気設備工事共通仕様書及び標準図（平成元年版）による
関係法規	電気事業法・電気設備技術基準・電気用品取締法・電気工事士法・消防法・建築基準法・内線規程 等に従う
諸手続	関係官公庁等に対する手続は請負者が代行し．手続に要する諸費用は全て工事費に含め 請負者の負担とする．
使用機材	主要材料及び機器は契約後速やかにメーカーを選定し 使用資材承認願書を提出し 監督員の承諾を受ける．
施工一般	工程表・施工図等施工に必要な図書は速やかに提出し 監督員の承諾を受ける． 図面・仕様書に明記が無くとも 工事実施上必要な工事は請負者の負担で実施する
承認図	製作機材は事前に承認図を提出し 監督員の承諾を受ける．
工事写真	鎌倉市建築部営繕課 電気設備工事写真作成要領及び竣工写真提出要領に依る．
竣工図書	鎌倉市建築部営繕課 竣工図書提出要領に依る．
撤去・発生材の処理	請負者の負担にて適切処理とする
仮設工事	工事用電力・水・燃料・通信等に必要な仮設物の設定及び経常費は 請負者の負担とする．
工事範囲	
1. 幹線・動力設備	引込開閉器盤より電灯分電盤及び動力手元開閉器までの配管配線の一切を施工するものとする． 動力手元開閉器以降機器への接続まで施工するものとする 漏電火災警報器は消防法に従い施工するものとする
2. 電灯・コンセント設備	電灯分電盤以降各負荷への配管配線及び器具を所定の位置に正しく取付けるものとし 建築上意匠を損なわない様施工する
3. インターホン・電話設備	事務室に電源アダプタを設置し 以降 各インターホンまでの配線機器取付け調整迄の一切を施工する 本工事に使用するインターホンは相互式とする
4. 放送設備	事務室に卓上型アンプを設置し 以降各スピーカまでの配線機器取付け調整迄の一切を施工する．
5. テレビ共聴設備	図示の如く分配器ボックス以降 間仕切り変更に伴う配線改修及び直列ユニット取替えを施工するものとする 尚，本工事にアンテナは含まない．
6. 自動火災報知設備	事務室に受信機（P型2級）を設置し 以降各室に亘る自動火災報知設備の一切を消防法に従い検査迄の責任施工とする．
7. 機械警備設備	図示の如く 機械警備用配管を施工するものとする． 尚，詳細については セコム（株）と協議とする．
共通撤去工事	本工事施工に際し 不要になる配管配線及び機器は全て撤去するものとする （コンクリート，ブロック打込み配管は除く）

凡例

記号	名称	備考
▭○▭	蛍光灯	器図参照
─○─	〃	〃
□○□	〃	〃
□●□	〃	〃
○▭	〃	〃
-○-	〃	〃
⊡	〃	〃
▣	〃	〃
○	白熱灯	〃
◎	ポール灯	〃
○●●	埋込スイッチ	1P 15A x2 PLx1
●3	〃	3W 15A x1
●A	自動点滅器	AC 100V 3A 点灯照度調整型
⏀2	埋込対鳴出コンセント	2P 15A x2
⏀2S	埋込コンセント	2P 15A x2 扉付
⏀2ET	〃	2P 15A x2 ET x1
⏀LK	〃	2P 15A x1 抜止メ
⏀2WPET	防水コンセント	2P 15A x2 ET付 フル防水
⧓	引込開閉器盤	WHMスペース（電灯・動力） 屋外屋根付防水 SUS304
◪	分電盤	埋込型
Ⓢ	手元開閉器	鉄板製メーター付
⊛G	漏電火災警報器受信機	1級盤用メーター付 分電盤内組込
-W-	〃 変流器	分割屋外型 100A
ⓣ	インターホン	相互式 12局用
AMP	アンプ	卓上型 30W 5局＋一斉 器図参照
⊚	スピーカ	壁掛型 器図参照
▽	〃	ホーン型 〃
ø	アッテネータ	
◎	直列ユニット	75Ω 終端抵抗付はRを付記
-○-	分配器	2分配器 既設使用
⊠	プルボックス	
□	位置ボックス	配線器具等無き場合はカバープレート取付け
⊡	ハンドホール	

メーカーリスト

電線・ケーブル類	JIS・〒規格品
電線管	〃
同上附属品	〃
盤類	杉生・白川・国分・宇賀神
配線器具	松下・東芝・神保
照明器具	三菱・松下・東芝
インターホン	松下・東芝・アイホン
放送	ビクター・松下・東芝
テレビ共聴	鶴舞・八木・マスプロ・日本アンテナ・DX
自動火災報知設備	能美・ニッタン・ホーチキ

以上の他 監督員が同等以上と認めたもの

No. E1

工事名	山崎保育園大規模修繕工事		
内容	電気設備工事 特記仕様書 凡例	縮尺	
課長	係長	担当	年 月 日
			1．9．
鎌倉市建築部営繕課設計			級建築士第　号

建−136 指 オイルトレ

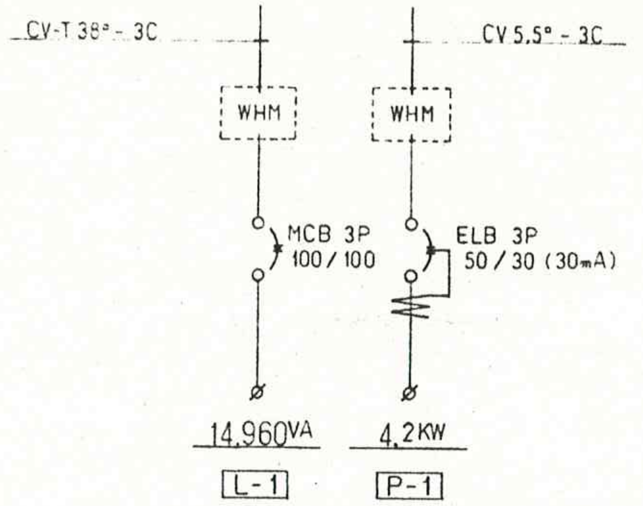
CV-T 38□ - 3C
CV 5.5□ - 3C
WHM
WHM
MCB 3P
100 / 100
ELB 3P
50 / 30 (30mA)
14,960VA
4.2KW
L-1
P-1

引込開閉器盤 M-1 結線図

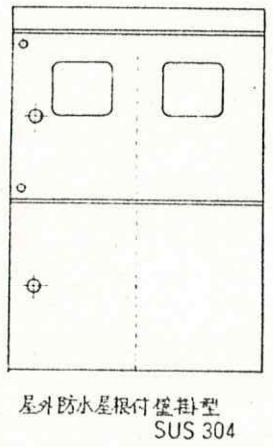
屋外防水屋根付壁掛型
SUS 304

引込開閉器盤 M-1 参考姿図

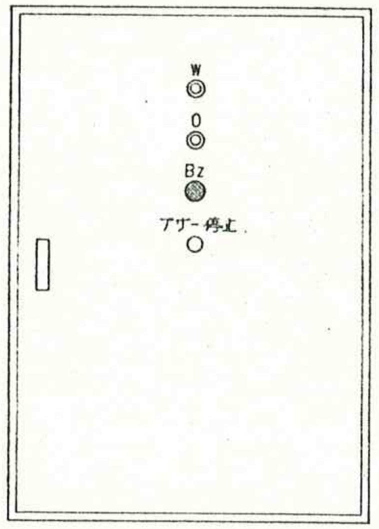

埋込型分電盤 L-1 参考姿図

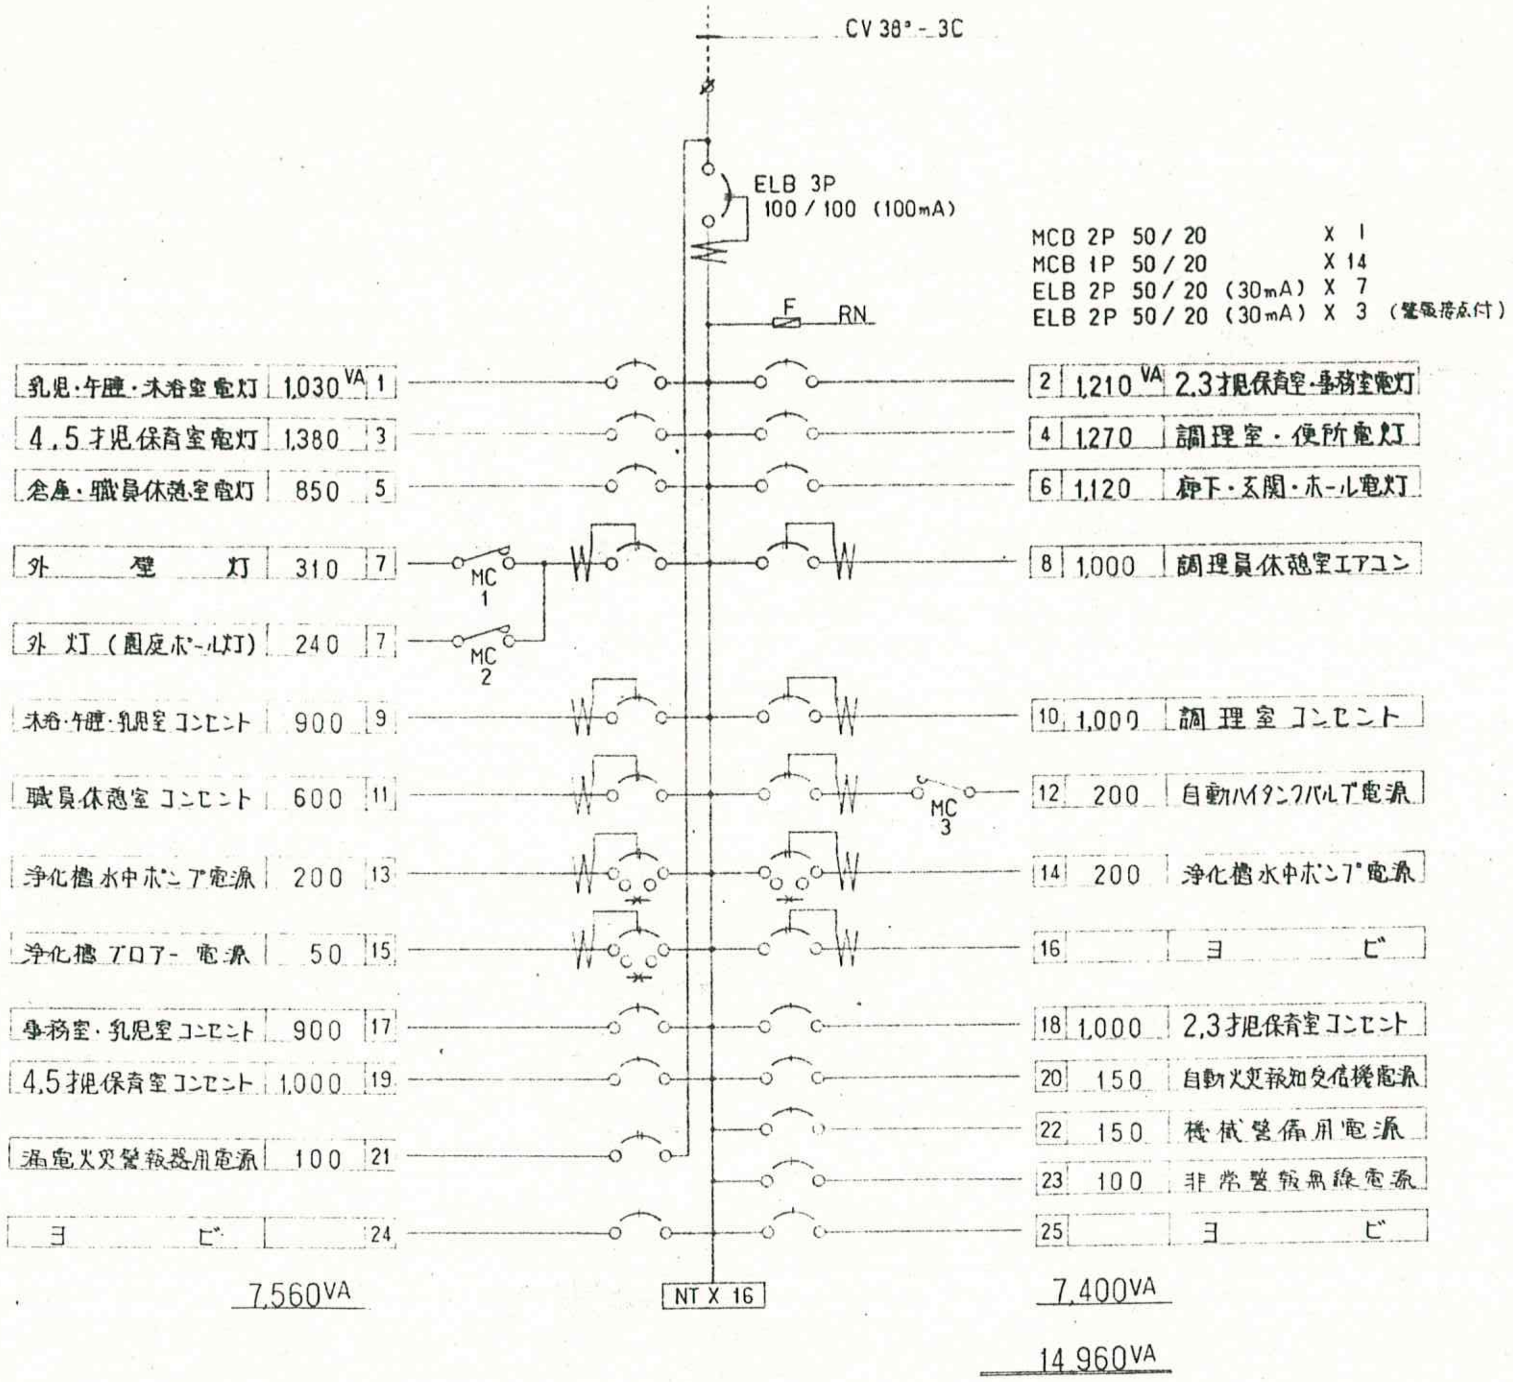
CV 38□ - 3C
ELB 3P
100 / 100 (100mA)
F
RN
MC 1
MC 2
MC 3
NT X 16
7,560VA
7,400VA
14,960VA

MCB 2P 50 / 20 X 1
MCB 1P 50 / 20 X 14
ELB 2P 50 / 20 (30mA) X 7
ELB 2P 50 / 20 (30mA) X 3 (警報接点付)

負荷	VA	回路
乳児・午睡・沐浴室電灯	1,030 VA	1
4.5才児保育室電灯	1,380	3
倉庫・職員休憩室電灯	850	5
外　壁　灯	310	7
外灯（園庭ポール灯）	240	7
沐浴・午睡・乳児室コンセント	900	9
職員休憩室コンセント	600	11
浄化槽水中ポンプ電源	200	13
浄化槽ブロアー電源	50	15
事務室・乳児室コンセント	900	17
4.5才児保育室コンセント	1,000	19
漏電火災警報器用電源	100	21
ヨ　ビ		24

回路	VA	負荷
2	1,210 VA	2.3才児保育室・事務室電灯
4	1,270	調理室・便所電灯
6	1,120	廊下・玄関・ホール電灯
8	1,000	調理員休憩室エアコン
10	1,000	調理室コンセント
12	200	自動ハイタンクバルブ電源
14	200	浄化槽水中ポンプ電源
16		ヨ　ビ
18	1,000	2.3才児保育室コンセント
20	150	自動火災報知受信機電源
22	150	機械警備用電源
23	100	非常警報無線電源
25		ヨ　ビ

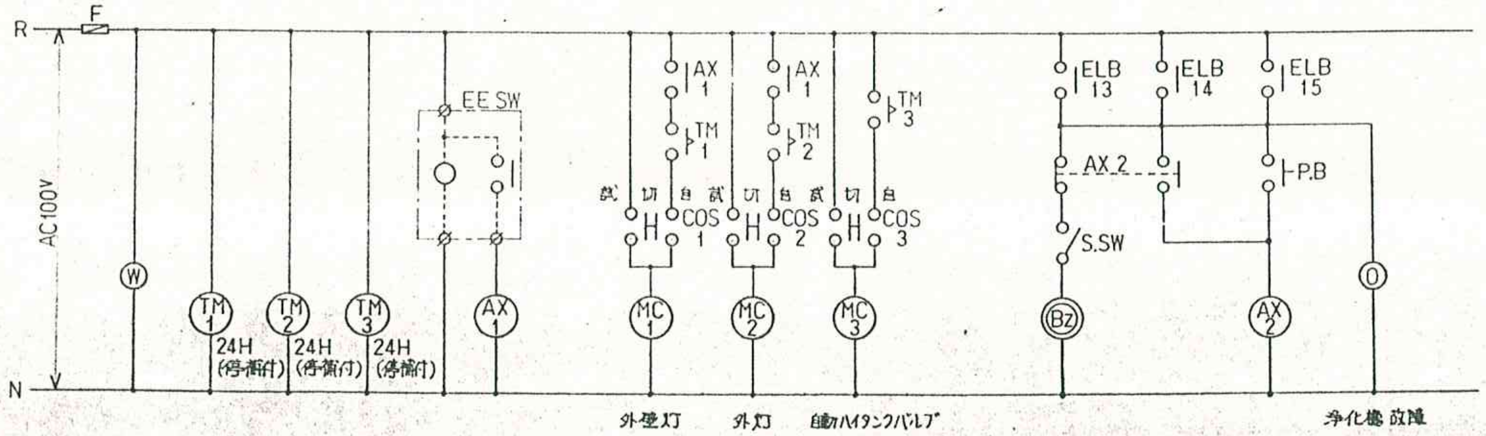
R
N
F
AC100V
W
TM 1
TM 2
TM 3
24H (停補付)
24H (停補付)
24H (停補付)
EE SW
AX 1
AX 1
AX 1
TM 1
TM 2
TM 3
試 切 自
COS 1
COS 2
COS 3
MC 1
MC 2
MC 3
外壁灯
外灯
自動ハイタンクバルブ
ELB 13
ELB 14
ELB 15
AX 2
P.B
S.SW
Bz
AX 2
O
浄化槽故障

分電盤 L-1 結線図

No. E2

工事名	山崎保育園大規模修繕工事			
内容	電気設備工事 引込開閉器盤 分電盤		縮尺	
課長	係長	担当	年　月　日	
			1. 9.	
鎌倉市建築部営繕課設計			級建築士第　号	

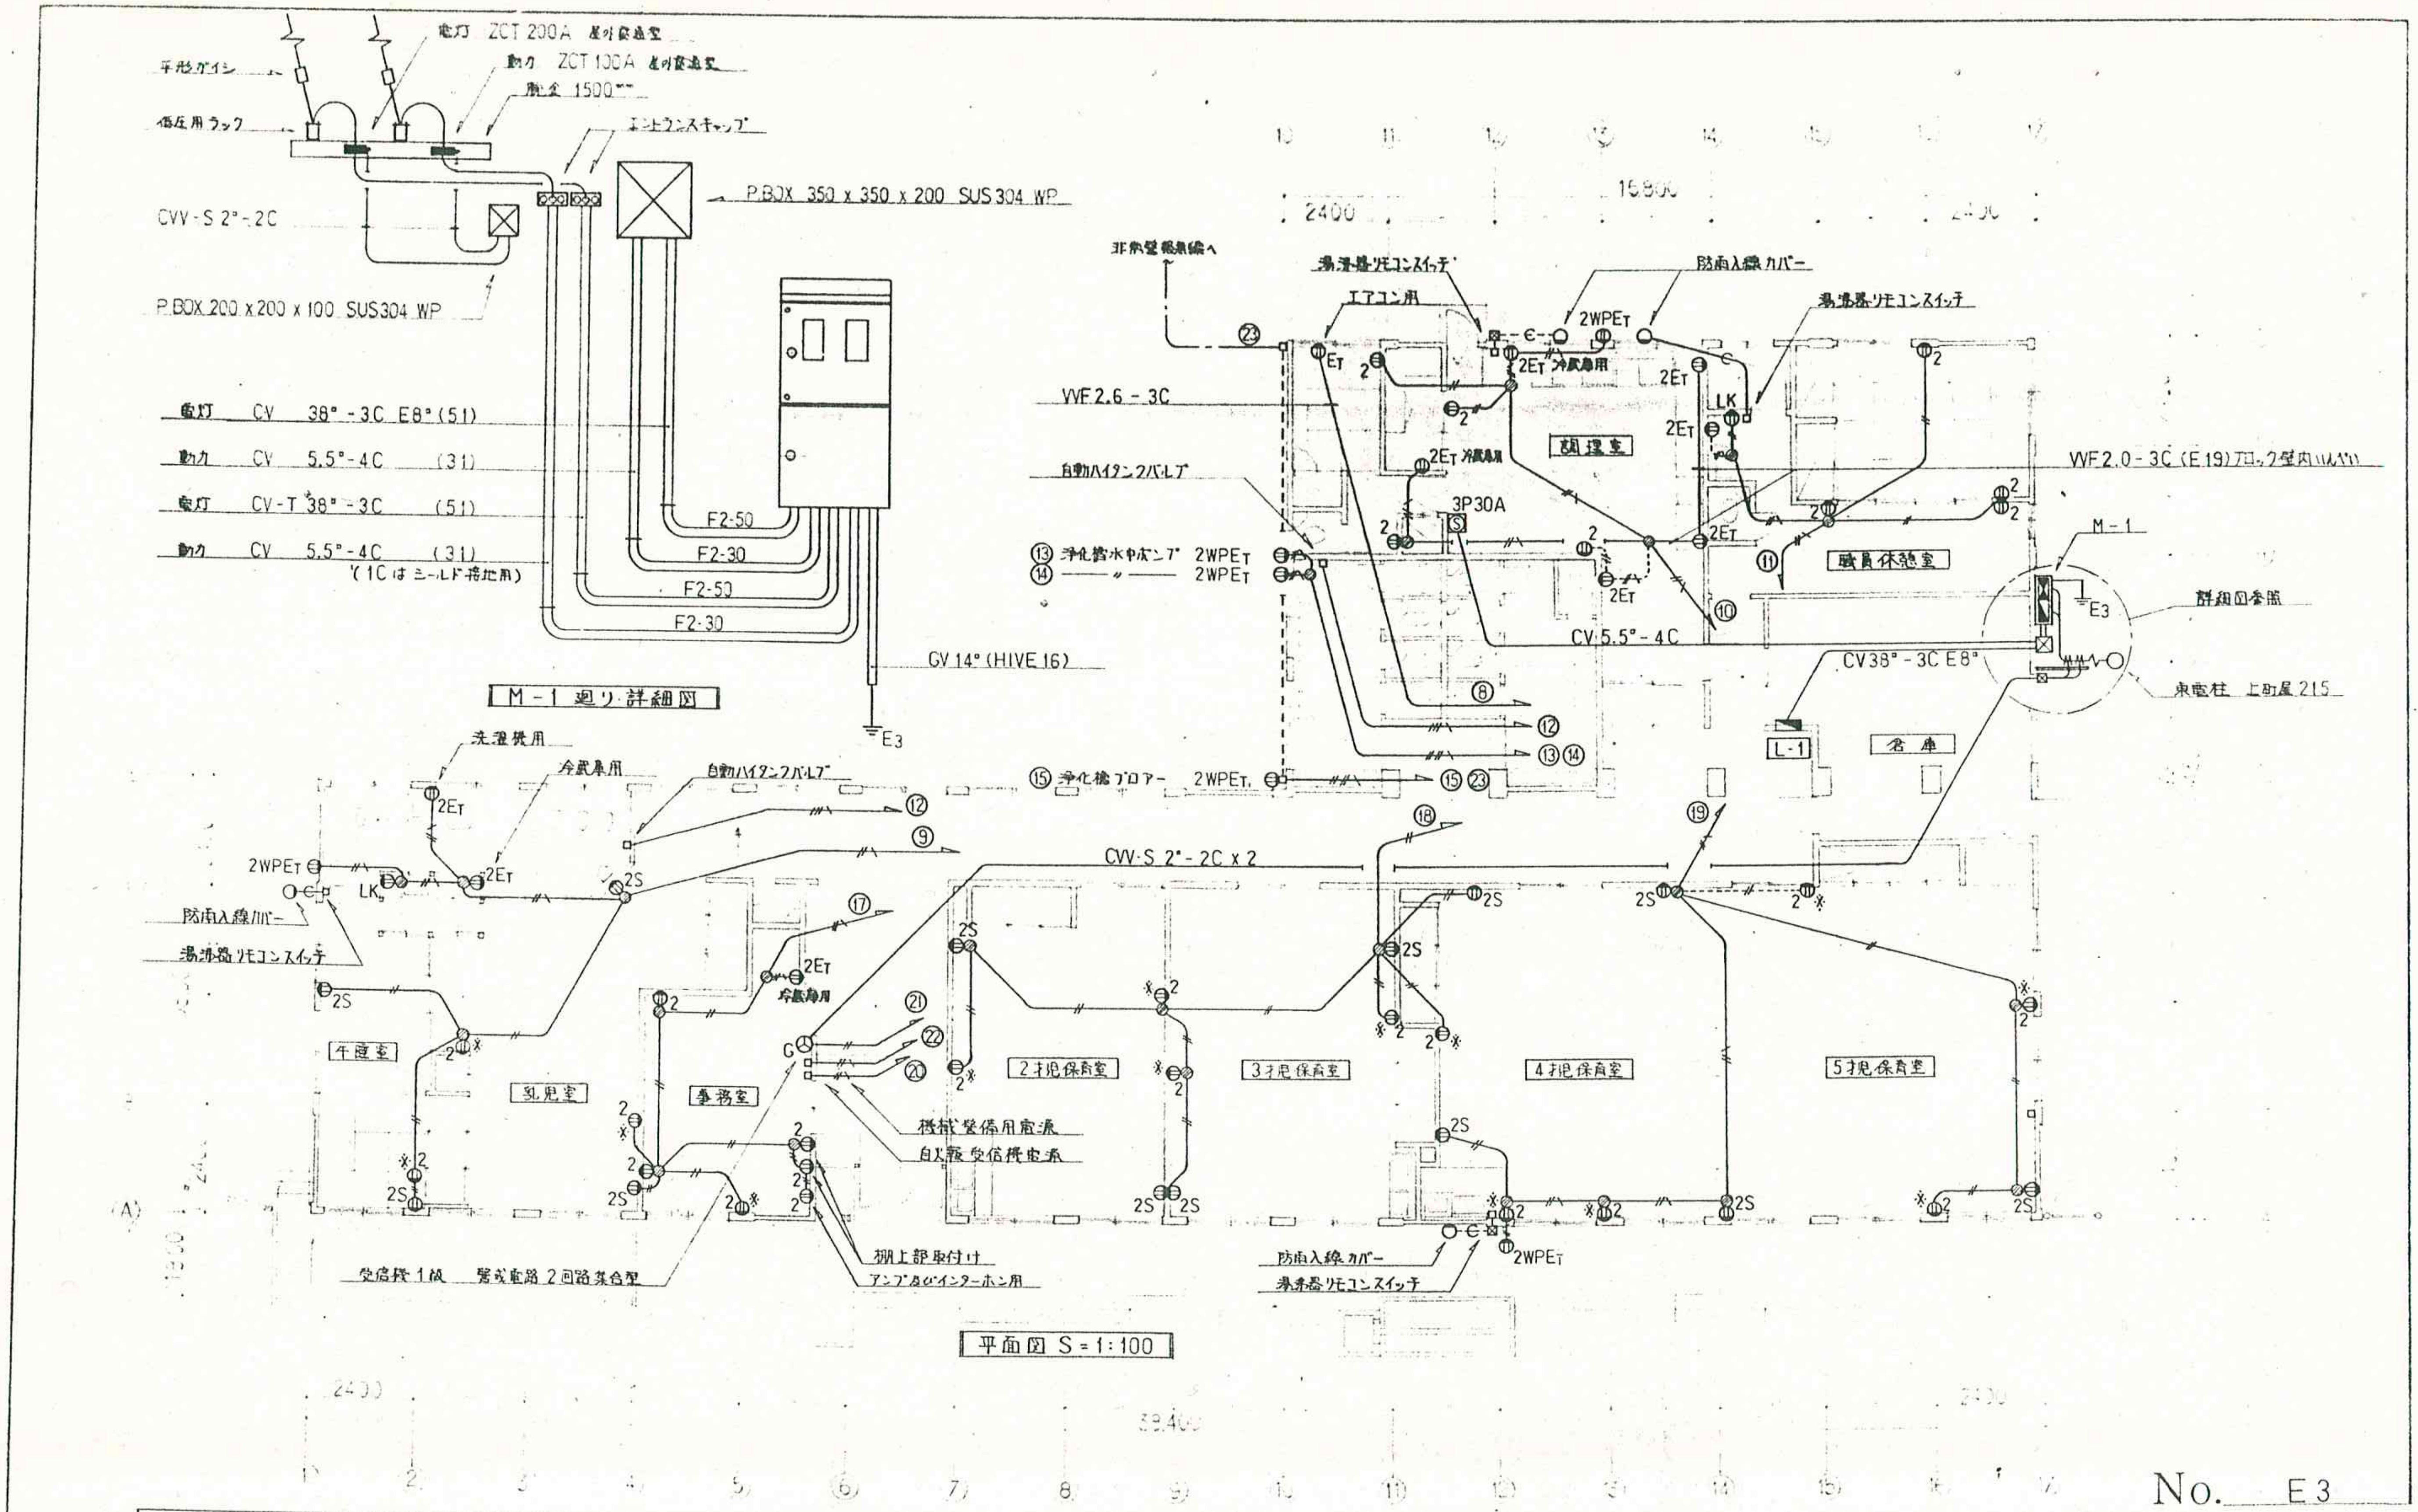
電灯 ZCT 200A 屋外露出型
平形ガイシ
動力 ZCT 100A 屋外露出型
離金 1500
低圧用ラック
エントランスキャップ
P.BOX 350 x 350 x 200 SUS 304 WP
CVV-S 2°-2C
P.BOX 200 x 200 x 100 SUS304 WP
電灯 CV 38°-3C E8°(51)
動力 CV 5.5°-4C (31)
電灯 CV-T 38°-3C (51)
動力 CV 5.5°-4C (31)
(1C は シールド接地用)
F2-50
F2-30
F2-50
F2-30
GV 14°(HIVE 16)
E3
非常警報盤へ
湯沸器リモコンスイッチ
防雨入線カバー
エアコン用
2WPET
湯沸器リモコンスイッチ
VVF 2.6 - 3C
2ET 冷蔵庫用
LK
調理室
自動ハイタンクバルブ
2ET 冷蔵庫用
3P30A
VVF 2.0 - 3C (E 19) ブロック壁内いんぺい
⑬ 浄化槽水中ポンプ 2WPET
⑭ —— 〃 —— 2WPET
職員休憩室
M-1
詳細図参照
CV 5.5°-4C
CV38°-3C E8°
東電柱 上町屋 215
L-1
倉庫
⑮ 浄化槽ブロアー 2WPET
洗濯機用
冷蔵庫用
自動ハイタンクバルブ
2WPET
LK
防雨入線カバー
湯沸器リモコンスイッチ
CVV-S 2°-2C x 2
午睡室
乳児室
事務室
冷蔵庫用
機械警備用電源
自火報受信機電源
2才児保育室
3才児保育室
4才児保育室
5才児保育室
棚上部取付け
アンプ及びインターホン用
受信機 1級 警戒電路 2回路集合型
防雨入線カバー
湯沸器リモコンスイッチ
2WPET
2400
15,800
2400
38,400
(A)

M-1 廻り詳細図

平面図 S = 1 : 100

No. E3

図中特記無き配線は下記による

——/——	VVF 2.0 - 2C	- - -/- - -	VVF 2.0 - 2C (メタルモール A型) 露出壁面のみ
——//\——	VVF 2.0 - 3C	- - -//\- - -	VVF 2.0 - 3C (メタルモール A型) ——•——
——///\——	VVF 2.0 - 2 + 2C	——C——	リモコンケーブル用 (E 19)
——////\——	VVF 2.0 - 2 + 3C	- - -C- - -	——•—— (19)

図中特記無きプルボックスは下記による
150 X 150 X 100 SUS 304 WP

図中※印のコンセント高さは FL + 2000 とする

本工事に於ける露出配管には共通仕様書による塗装を施すこと

工事名	山崎保育園大規模修繕工事		
内容	電気設備工事 幹線・動力・ コンセント設備	縮尺	1 : 100
課長	係長	担当	年 月 日
			1 . 9 .
鎌倉市建築部営繕課設計			級建築士第 号

図中特記無き配線は下記による

———	VVF 1.6 − 2C
—///—	VVF 1.6 − 3C
—///‐/—	VVF 1.6 − 2 + 2C
—///‐///—	VVF 1.6 − 3 + 3C
—///‐/‐///—	VVF 1.6 − 2 + 2 + 3C
—//—	VVF 2.0 − 2C
—///‐/ 2.0—	VVF 2.0 − 2 + 2C
- - - - - - -	VVF 1.6 − 2C （メタルモール A型） 露出壁面のみ
- - -///‐/- - -	VVF 1.6 − 2 + 2C （メタルモール A型） ——・——

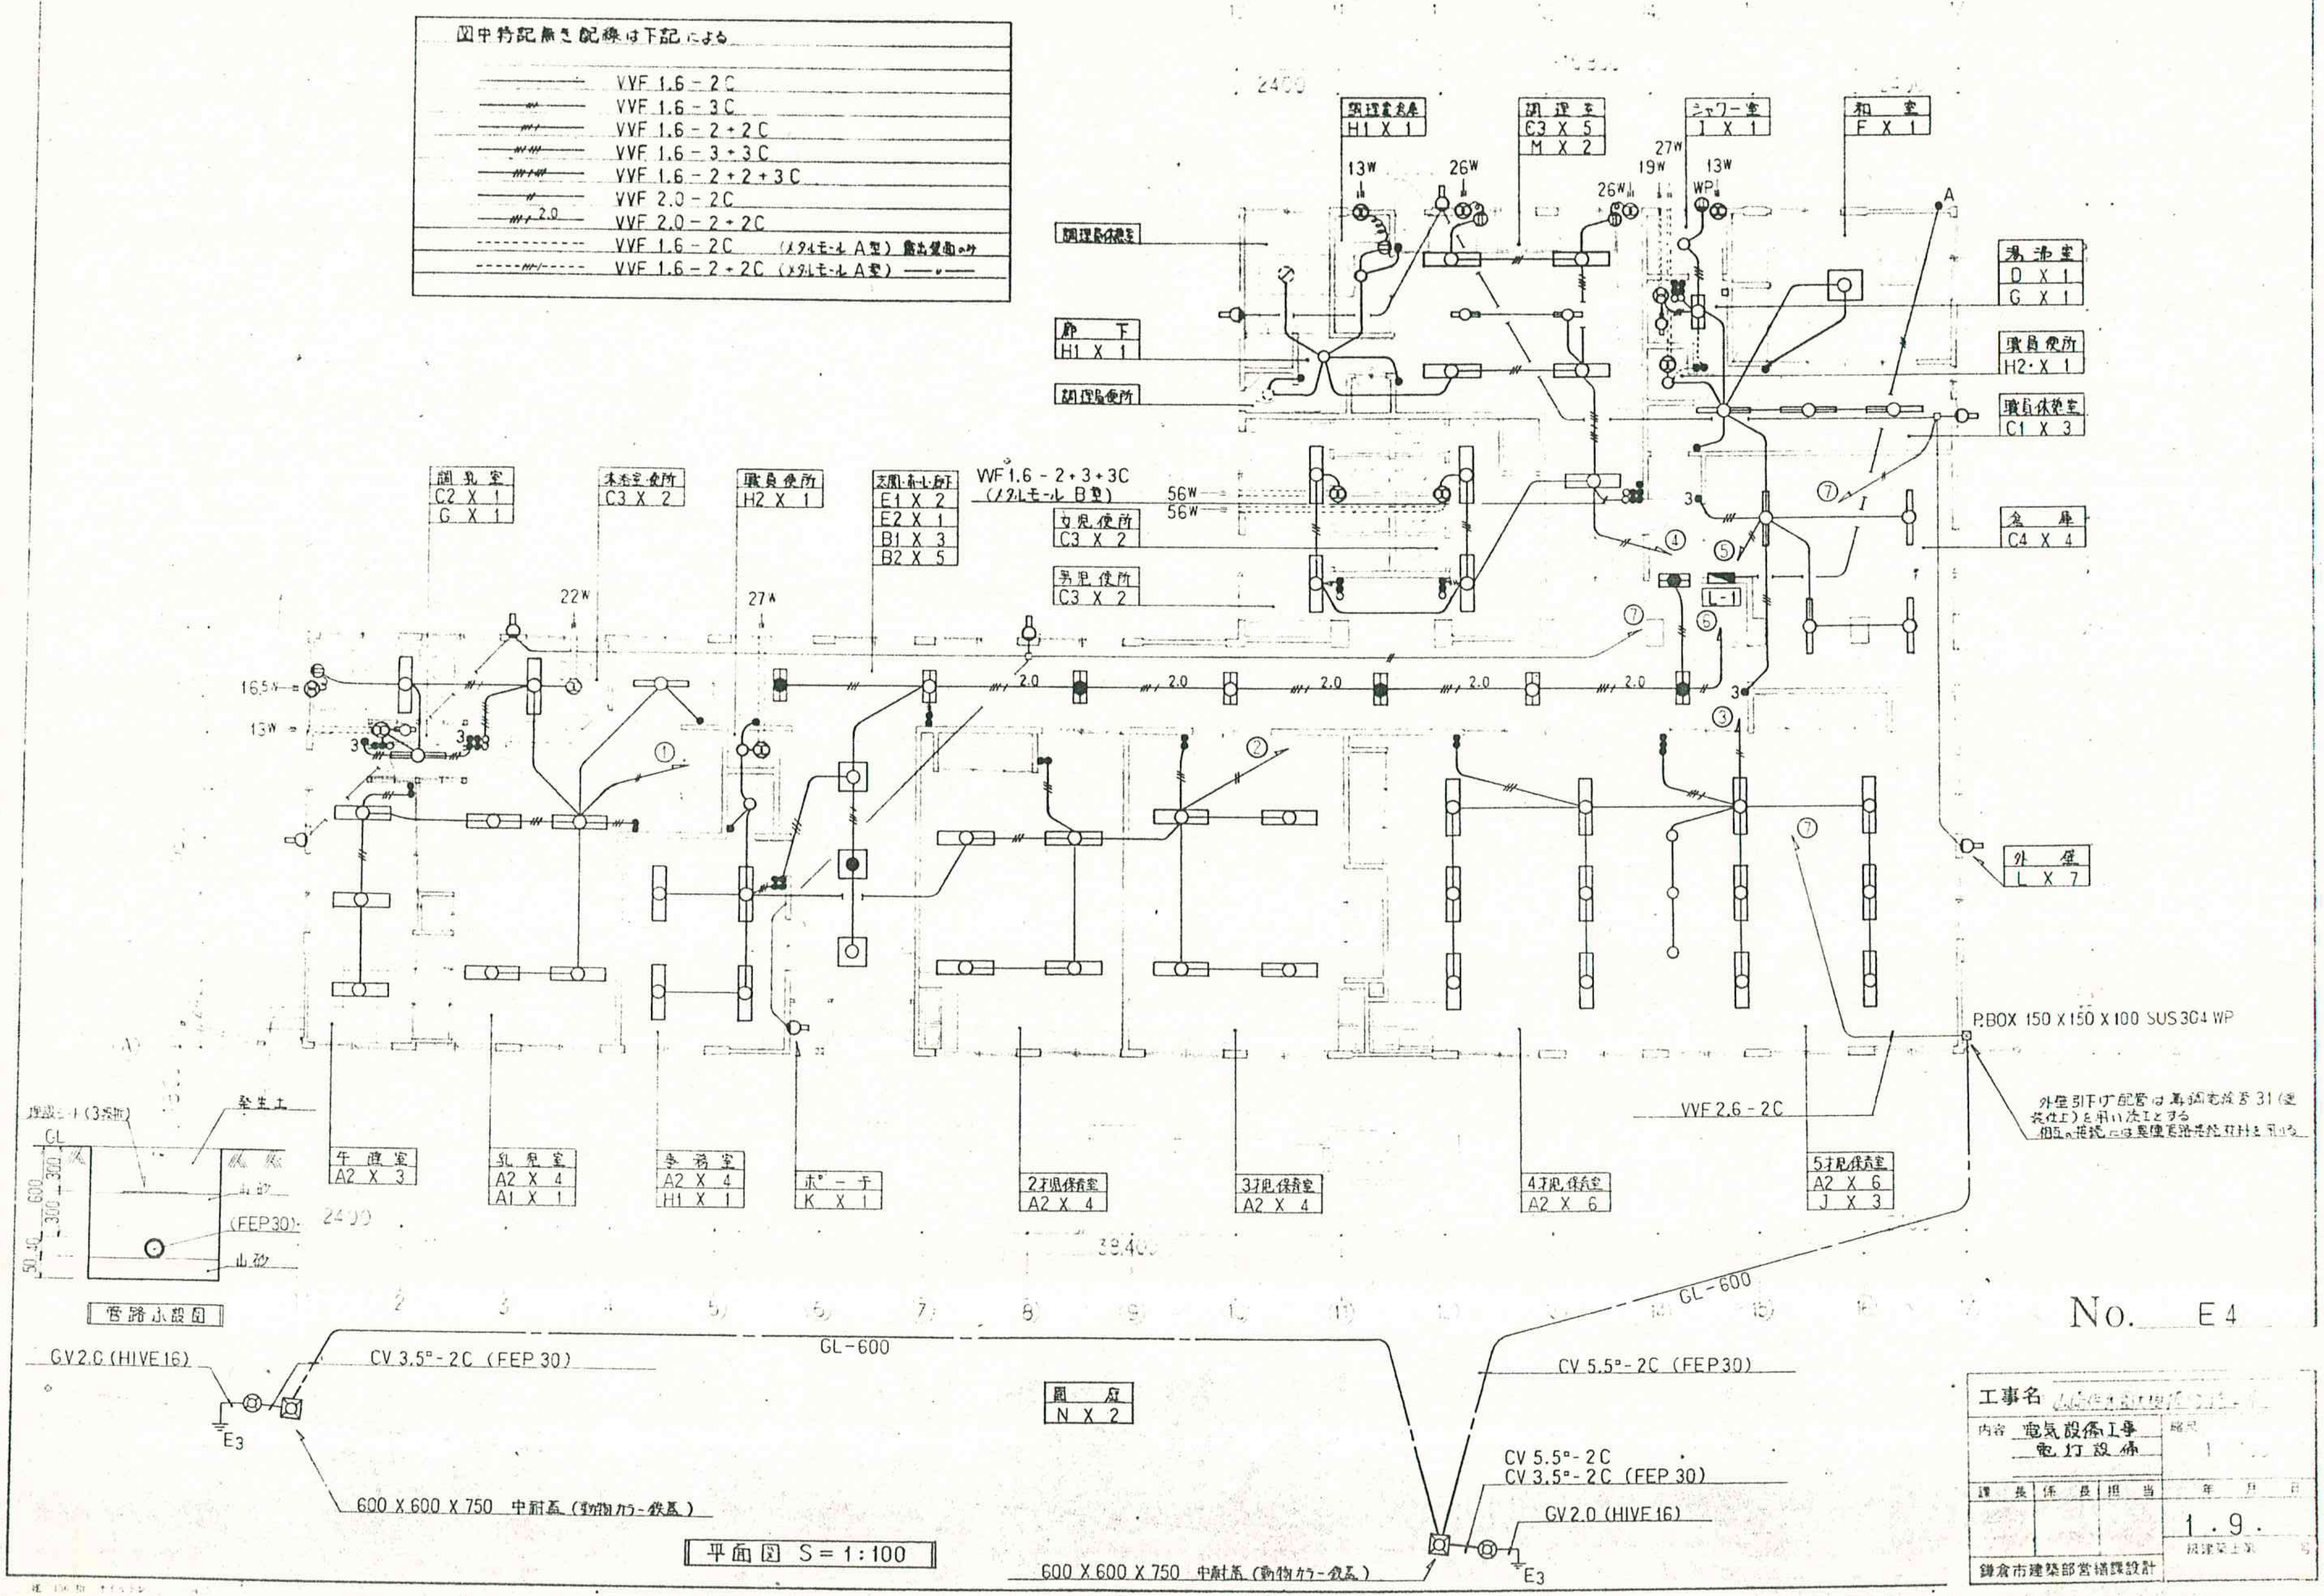
調理室倉庫
H1 X 1
調 理 室
C3 X 5
M X 2
シャワー室
I X 1
和 室
F X 1
13W
26W
26W
19W
27W
13W
WP
A
調理員休憩室
廊 下
H1 X 1
調理員便所
湯沸室
D X 1
G X 1
職員便所
H2・X 1
職員休憩室
C1 X 3
倉 庫
C4 X 4
L-1
調乳室
C2 X 1
G X 1
沐浴室・便所
C3 X 2
職員便所
H2 X 1
玄関・ホール・廊下
E1 X 2
E2 X 1
B1 X 3
B2 X 5
VVF 1.6 - 2 + 3 + 3C
（メタルモール B型）
56W
56W
女児便所
C3 X 2
男児便所
C3 X 2
22W
27W
16.5W
13W
2.0
①
②
③
④
⑤
⑥
⑦
P.BOX 150 X 150 X 100 SUS304 WP
外壁引下げ配管は耐候性鋼管
VVF 2.6 - 2C
午睡室
A2 X 3
乳児室
A2 X 4
A1 X 1
事務室
A2 X 4
H1 X 1
ポーチ
K X 1
2才児保育室
A2 X 4
3才児保育室
A2 X 4
4才児保育室
A2 X 6
5才児保育室
A2 X 6
J X 3
埋設シート（3段折）
GL
発生土
山砂
(FEP30)
山砂
600
300
300
2400
38,400
管路小段図
GV2.0 (HIVE16)
CV 3.5□-2C (FEP 30)
GL-600
GL-600
園 庭
N X 2
CV 5.5□-2C (FEP30)
CV 5.5□-2C
CV 3.5□-2C (FEP 30)
GV2.0 (HIVE16)
E3
E3
600 X 600 X 750 中耐蓋（動物カラー鉄蓋）
600 X 600 X 750 中耐蓋（動物カラー鉄蓋）

平面図 S＝1：100

No. E4

工事名 [illegible]			
内容 電気設備工事 電灯設備			縮尺 1
課 長	係 長	担 当	年 月 日
			1．9．
鎌倉市建築部営繕課設計			

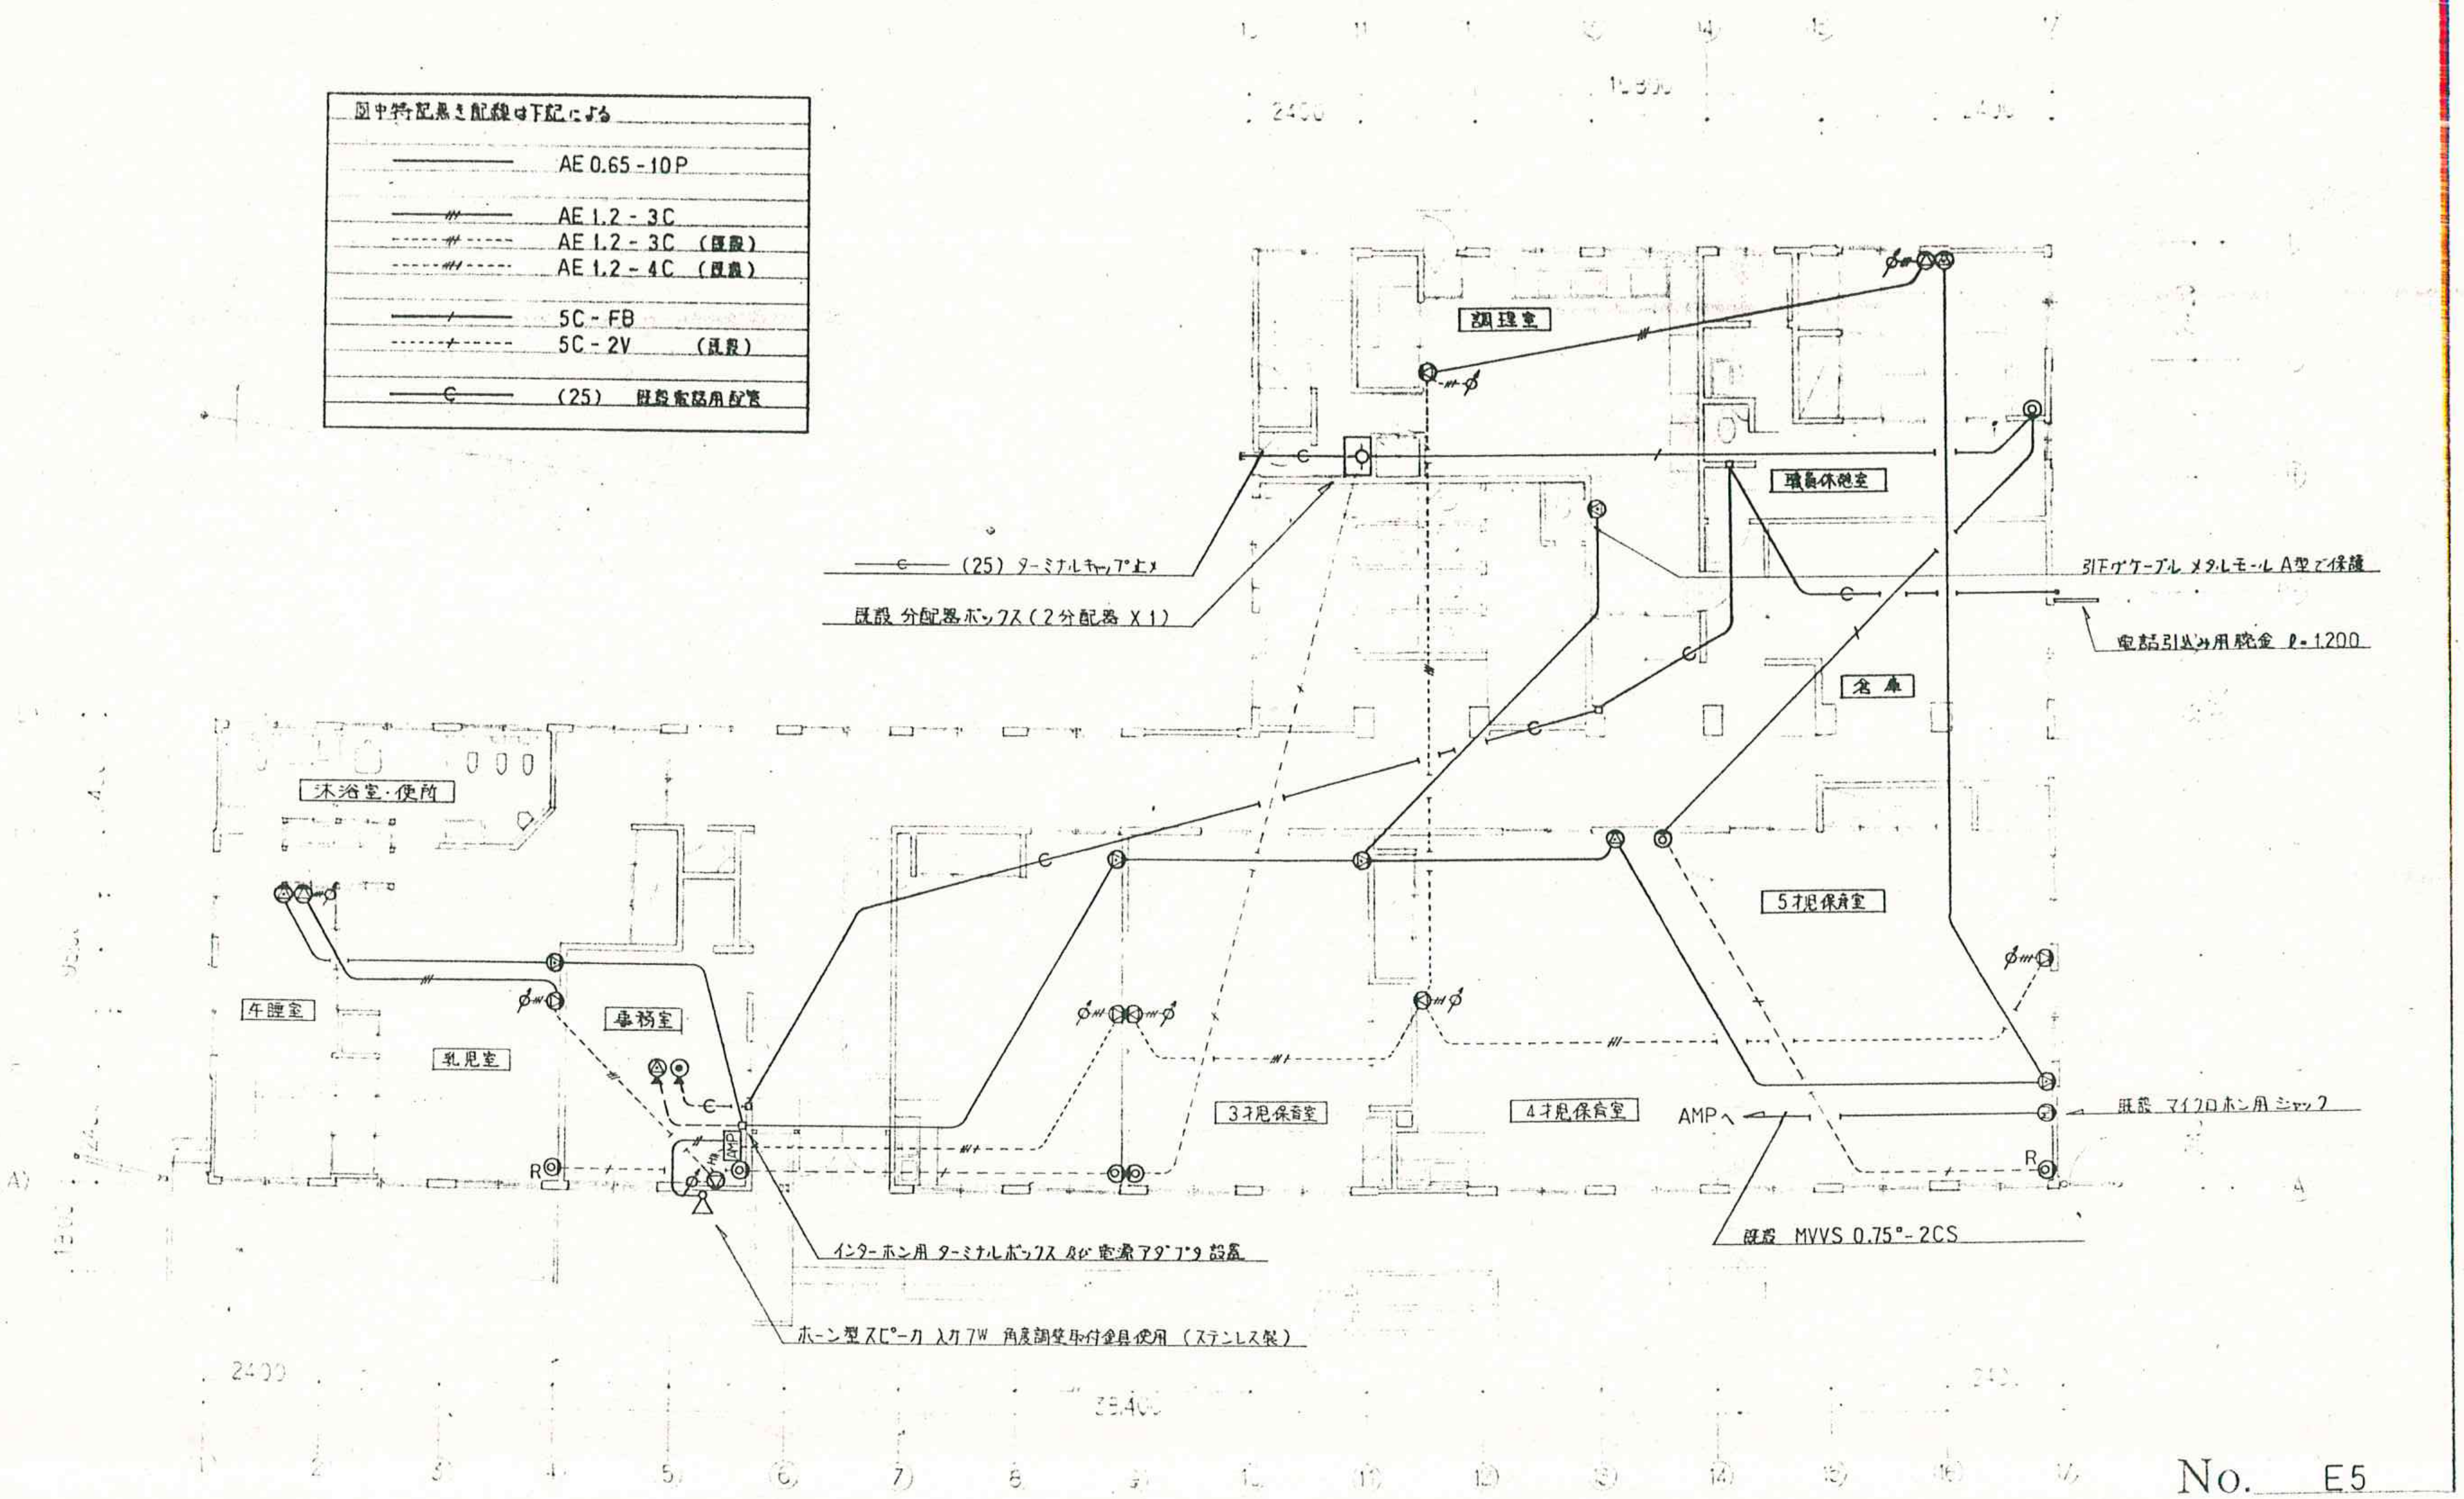
図中特記無き配線は下記による
AE 0.65 - 10P
AE 1.2 - 3C
AE 1.2 - 3C （既設）
AE 1.2 - 4C （既設）
5C - FB
5C - 2V （既設）
（25） 既設電話用配管
（25） ターミナルキャップ止メ
既設 分配器ボックス（2分配器 X 1）
引下ゲケーブル メタルモール A型で保護
電話引込み用腕金 ℓ = 1,200
調理室
職員休憩室
倉庫
5才児保育室
4才児保育室
3才児保育室
沐浴室・便所
午睡室
乳児室
事務室
AMP
AMPへ
R
既設 マイクロホン用 ジャック
既設 MVVS 0.75°- 2CS
インターホン用 ターミナルボックス 及び 電源アダプタ 設置
ホーン型スピーカ 入力7W 角度調整取付金具使用（ステンレス製）
2400
35,400
1
2
3
4
5
6
7
8
9
10
11
12
13
14
15
16
17

平面図 S = 1:100

No. E5

工事名 山崎保育園大規模修繕工事

内容 電気設備工事
インターホン・電話・放送
テレビ共聴設備

縮尺 1 / 100

課長	係長	担当	年 月 日
			1 . 9 .
			設建築士第 号

鎌倉市建築部営繕課設計

A1	FRS3	-401RH15
A2	FRS3	-402RH15
B1	FRS3	-202GH15
B2	K1-FRS3	-202GL15
C1	FSS4	-401RH15
C2	FSS4MPA	401RH15
C3	FSS4MPA	-402RH15
C4	FSS4	-401RH15 ガード付
D	FSS4MPA	-202GH15

E1	埋込ルーバ型	FL20Wx4
E2	〃	〃 (非常用)

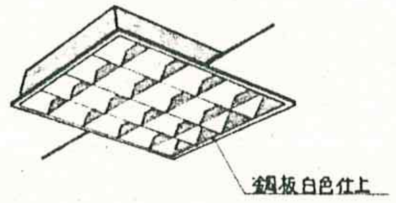

E2：非常時 20W 1灯点灯（蓄電池内蔵式）

F　直付和風型　FL20Wx5

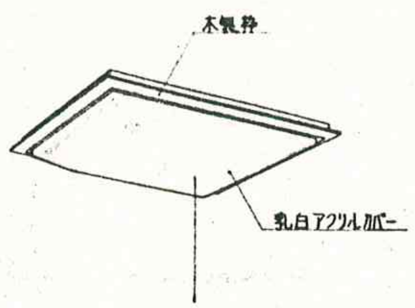
木製枠
乳白アクリルカバー

AMP

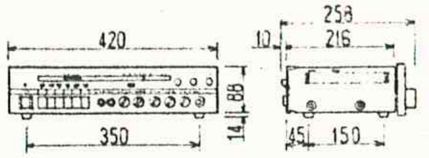
420
350
88
14
258
10
216
45
150

定	格
電源	AC100V 50/60Hz
定格出力	30W
スピーカスイッチ	5局＋一斉
ラジオ受信部	FM・AM
入力回路	マイクx3、レコードx1 ラインx4、アンプ入力
出力回路	スピーカ、負荷インピーダンス ライン出力、録音出力
付加機能	コールサインユニット

G　棚下灯　FDL27Wx1

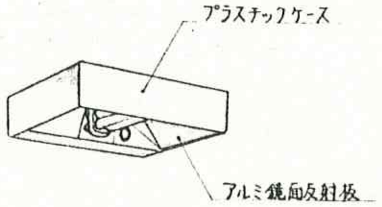
プラスチックケース
アルミ鏡面反射板

H1	シーリングライト	IL60Wx1
H2	〃	IL40Wx1

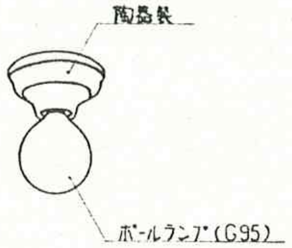
陶器製
ボールランプ(G95)

I　シーリングライト　IL60Wx1（防湿型）

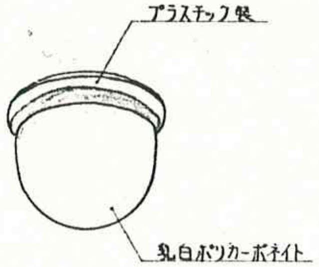
プラスチック製
乳白ポリカーボネイト

壁掛型スピーカ

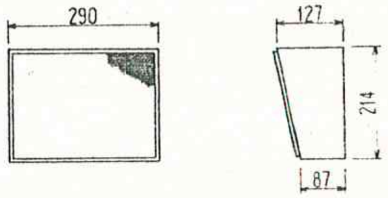
290
127
214
87

定	格
使用スピーカ	16cm (Hi-eff)
定格入力	3W 1W
入力インピーダンス	10KΩ/3.3KΩ
周波数特性	150～12,000Hz (偏差20dB)
出力音圧レベル	92dB

J　ダウンスポットライト　ハロゲン 100W x1

ラインボルトハロゲン 110V/100W

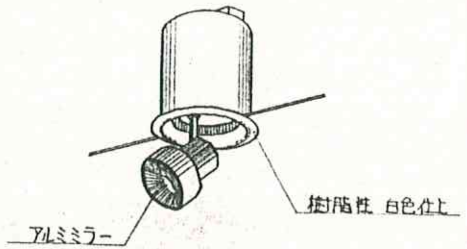
樹脂性 白色仕上
アルミミラー

ダウン・スポット兼用型
（ダウンライト使用時は本体を灯体内に収納）

K　ブラケット　FDL13Wx1（防雨型）

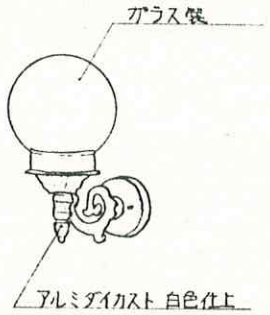
ガラス製
アルミダイカスト 白色仕上

N　ポール灯　FDL27Wx2

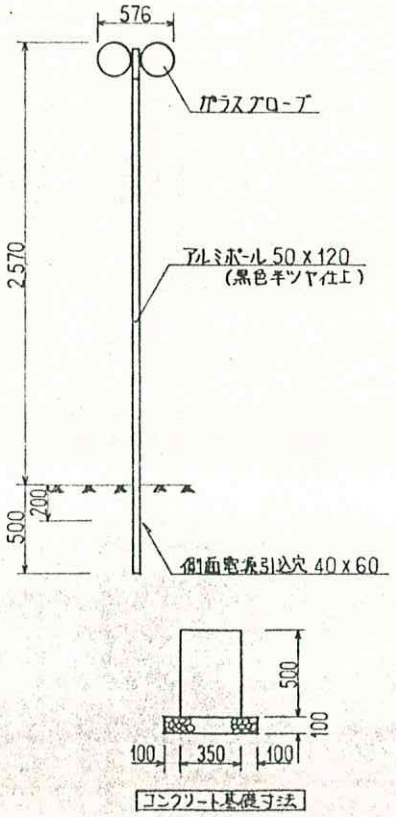
576
ガラスグローブ
2570
アルミポール 50 x 120
（黒色半ツヤ仕上）
500
200
側面電源引込穴 40 x 60
500
100
100
350
100
コンクリート基礎寸法

ホーン型スピーカ

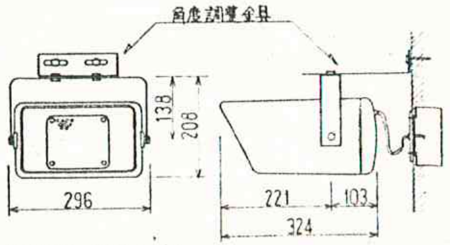
角度調整金具
138
208
296
221
103
324

取付金具：ステンレス製

定	格
定格入力	7W
入力インピーダンス	1.43KΩ(7W) 2KΩ(5W) 8Ω(7W)
周波数特性	250～12,000Hz (偏差20dB)
出力音圧レベル	98dB

L　外壁灯　FL20Wx1（防雨型）

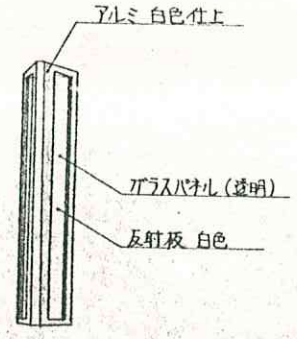
アルミ 白色仕上
ガラスパネル（透明）
反射板 白色

M　殺菌灯　15Wx1（防湿型）

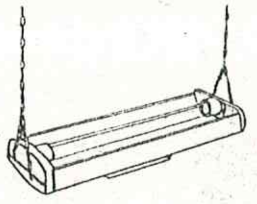

注　記
1. 蛍光灯 40W の器具は省電力型安定器を使用すること
2. 姿図は参考とする

No. E6

工事名	山崎保育園大規模修繕工事		
内容	電気設備工事 参考姿図	縮尺	
課長	係長	担当	年 月 日
			1.9.
鎌倉市建築部営繕課設計			級建築士第 号

建―136 指 オイルトレ

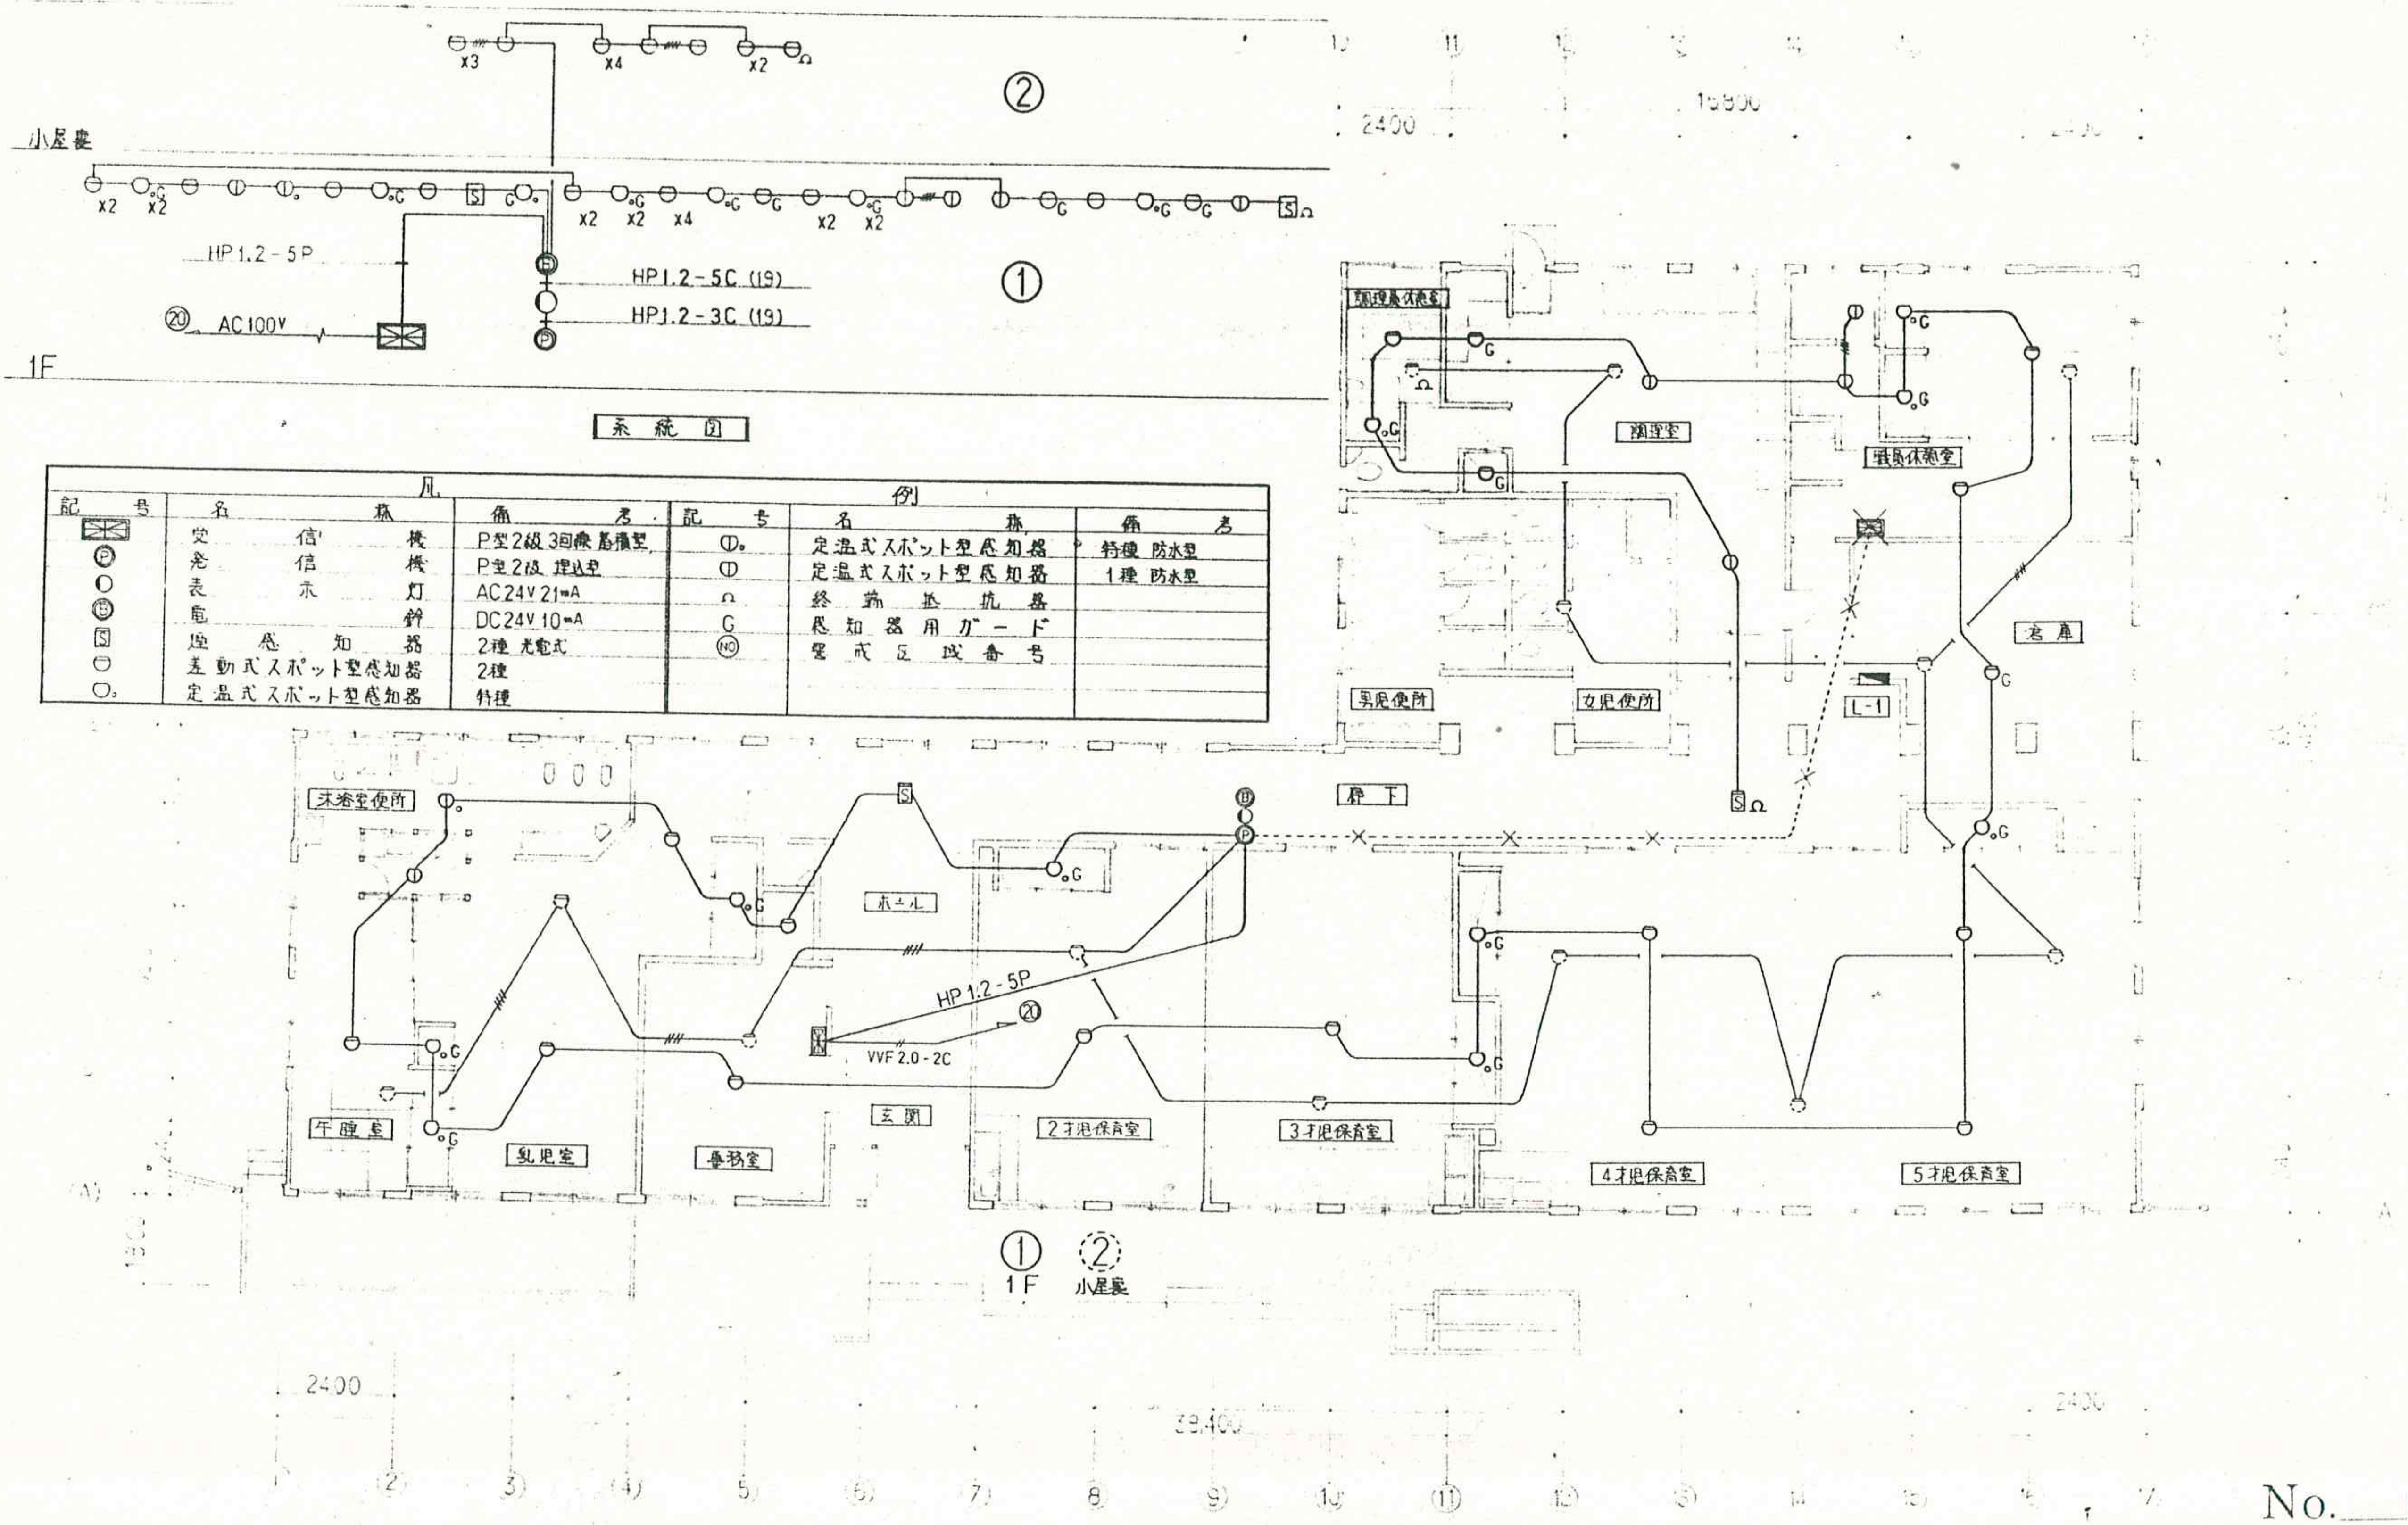
小屋裏
1F
x3
x4
x2
HP1.2-5P
HP1.2-5C (19)
HP1.2-3C (19)
⑳
AC100V
①
②
2400
15800
沐浴室便所
午睡室
乳児室
事務室
玄関
ホール
2才児保育室
3才児保育室
4才児保育室
5才児保育室
調理員休憩室
調理室
職員休憩室
倉庫
男児便所
女児便所
廊下
L-1
HP1.2-5P
VVF2.0-2C
① 1F
② 小屋裏
39,400

系統図

記号	名称	備考	記号	名称	備考
⊠	受信機	P型2級 3回線 蓄積型	⦶。	定温式スポット型感知器	特種 防水型
Ⓟ	発信機	P型2級 埋込型	⦶	定温式スポット型感知器	1種 防水型
●	表示灯	AC24V 21mA	Ω	終端抵抗器	
Ⓑ	電鈴	DC24V 10mA	G	感知器用ガード	
Ⓢ	煙感知器	2種 光電式	Ⓝⓞ	警戒区域番号	
⊖	差動式スポット型感知器	2種			
○。	定温式スポット型感知器	特種			

図中特記無き配線は下記による

——— AE1.2-2C

—///— AE1.2-4C

平面図 S=1:100

No. E7

工事名 山崎保育園大規模改修工事			
内容 電気設備工事 自動火災報知設備			縮尺 1/100
課長	係長	担当	年 月 日
			1 . 9 .
鎌倉市建築部営繕課設計			級建築士第 号

凡例		
記号	名称	備考
Ⓛ	防犯ライト	位置ボックスのみ
Ⓤ	防犯センサー	〃
Ⓜ	防犯マグネット	位置ボックスにノズルプレート取付け

特記無き空配管は下記による	
————	(PF 22)
- - - - - -	(E 19) 露出壁面のみ塗装

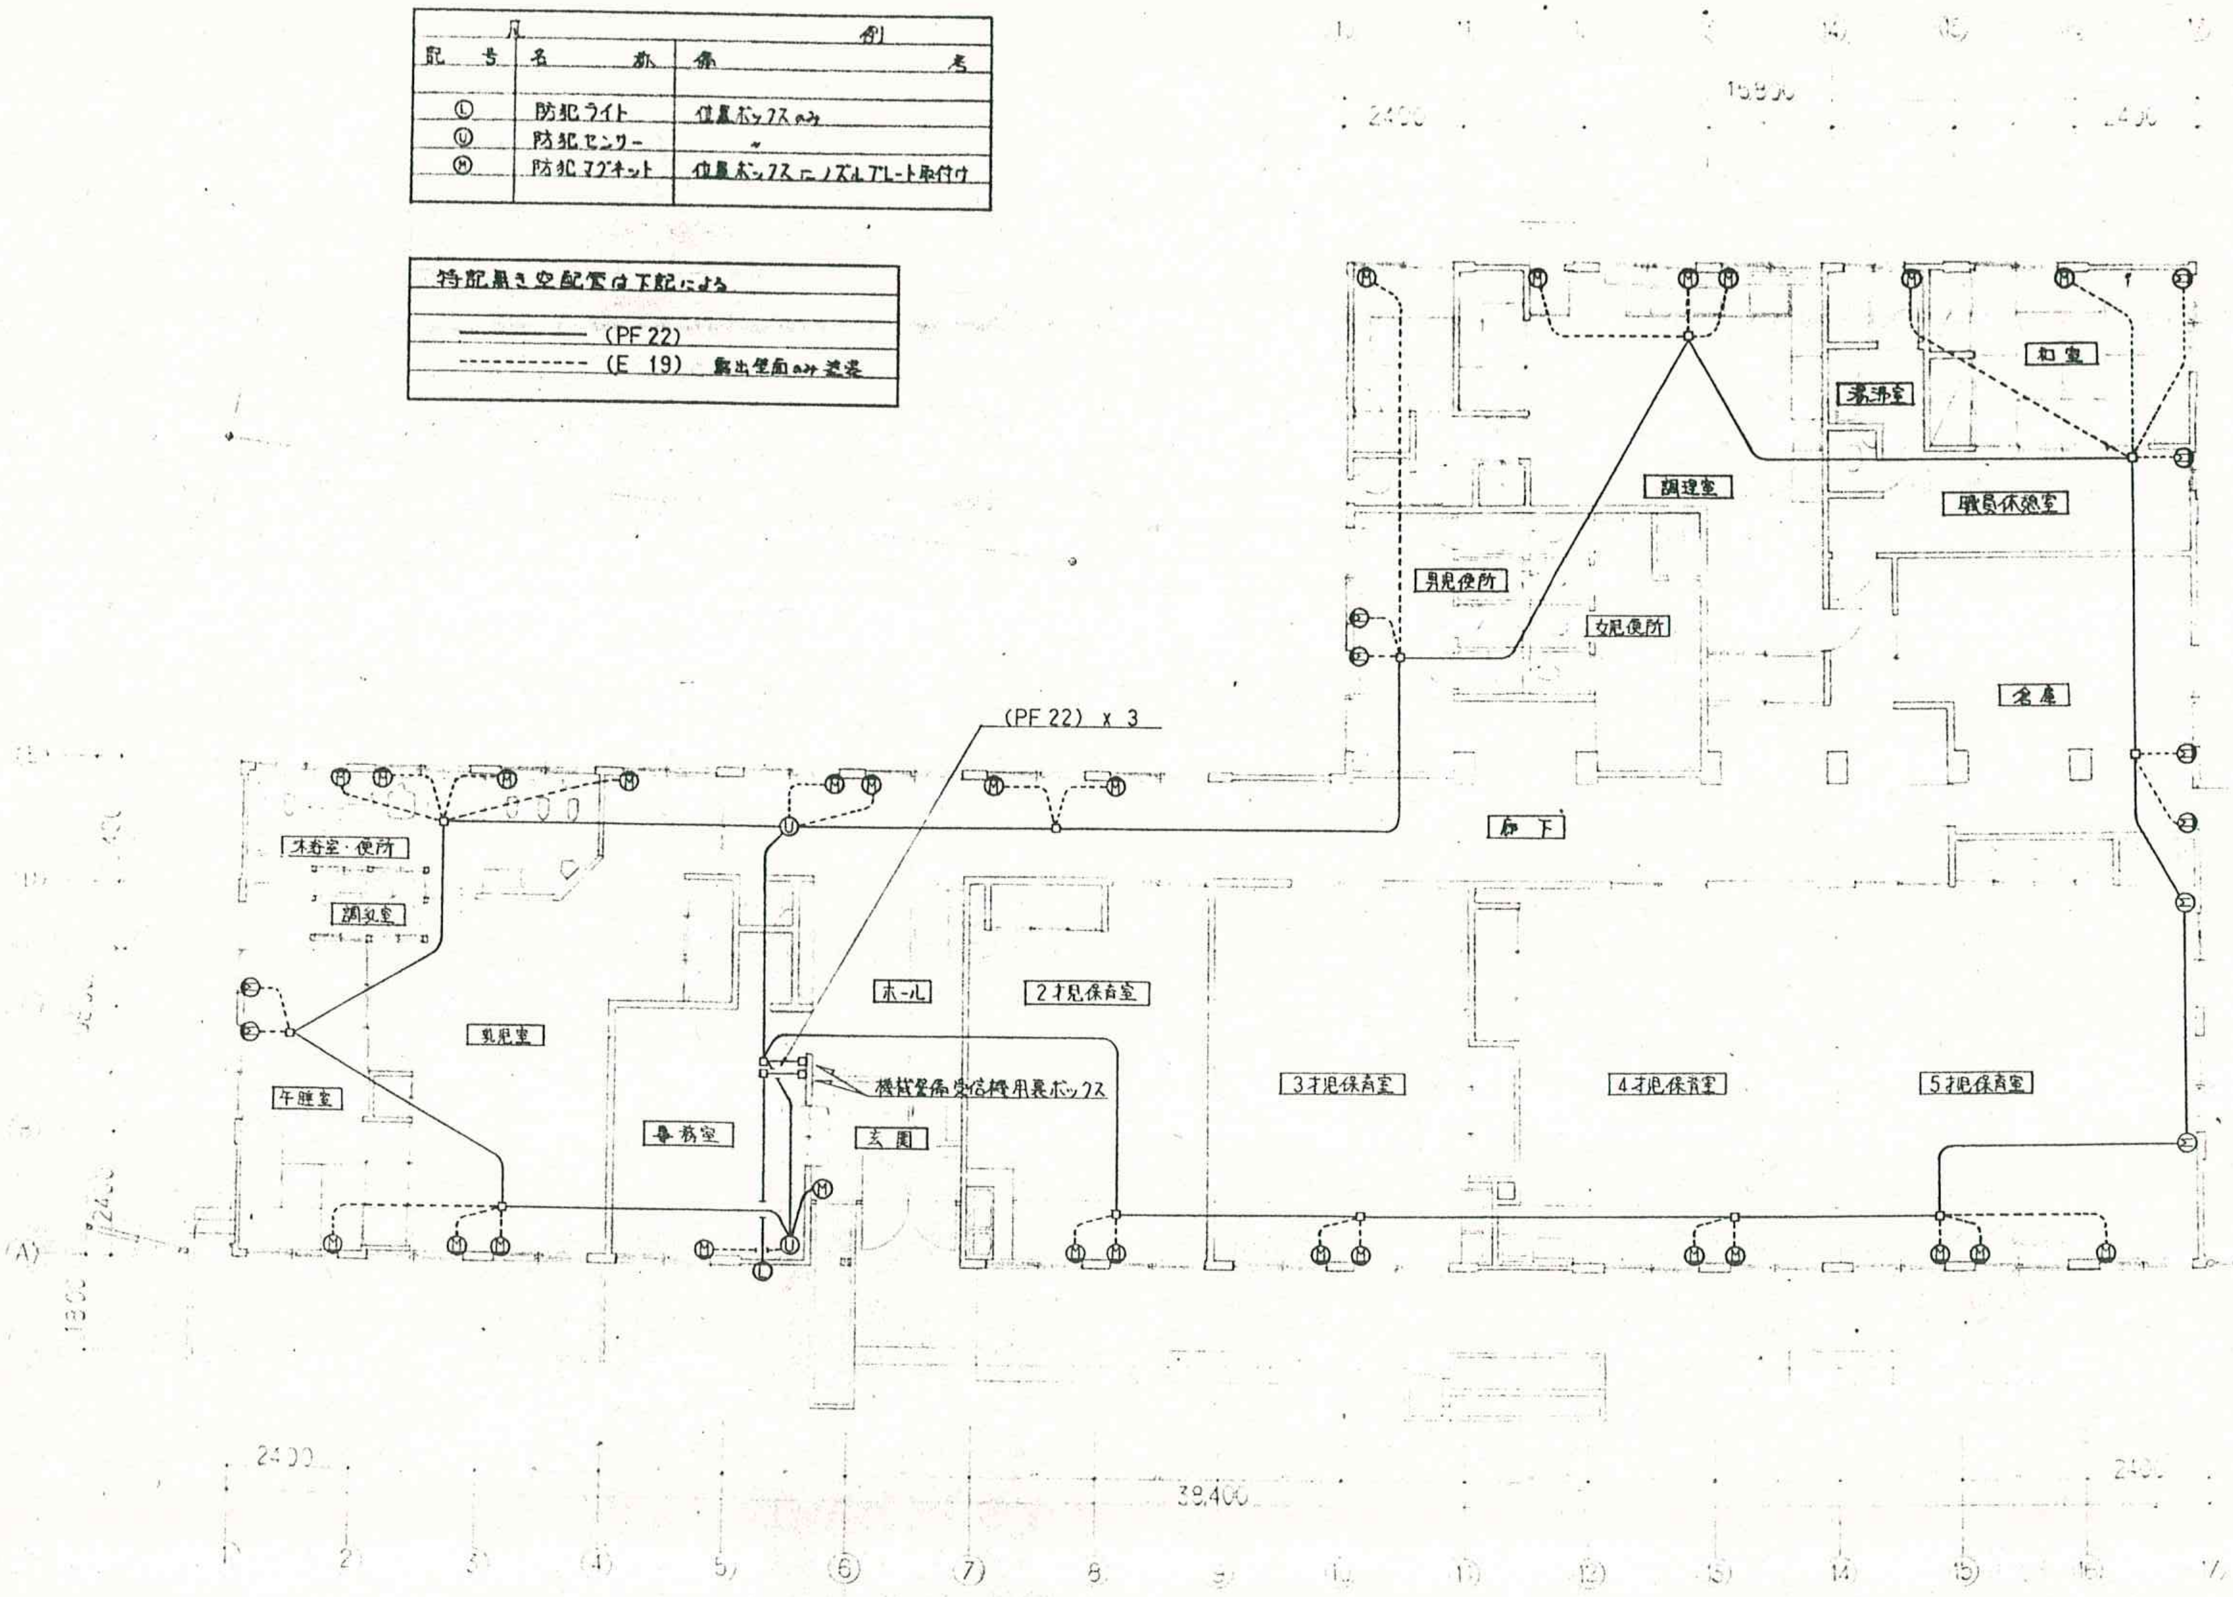

和室
湯沸室
調理室
職員休憩室
男児便所
女児便所
倉庫
廊下
沐浴室・便所
調乳室
乳児室
午睡室
事務室
ホール
玄関
2才児保育室
3才児保育室
4才児保育室
5才児保育室
(PF 22) x 3
機械警備受信機用裏ボックス
2400
15600
39,400
(A)
1800

平面図 S = 1:100

No. E8

工事名 山崎保育園大規模修繕工事
内容 電気設備工事
機械警備設備
縮尺 1/100

課長	係長	担当	年 月 日
			1 . 9 .
			級建築士第 号

鎌倉市建築部営繕課設計

給排水衛生設備工事

：既設汚水排水管、桝 撤去

：桝蓋のみ既設にあわせて取替える

既設浄化槽上部を壊し場内工事発生土により埋戻す

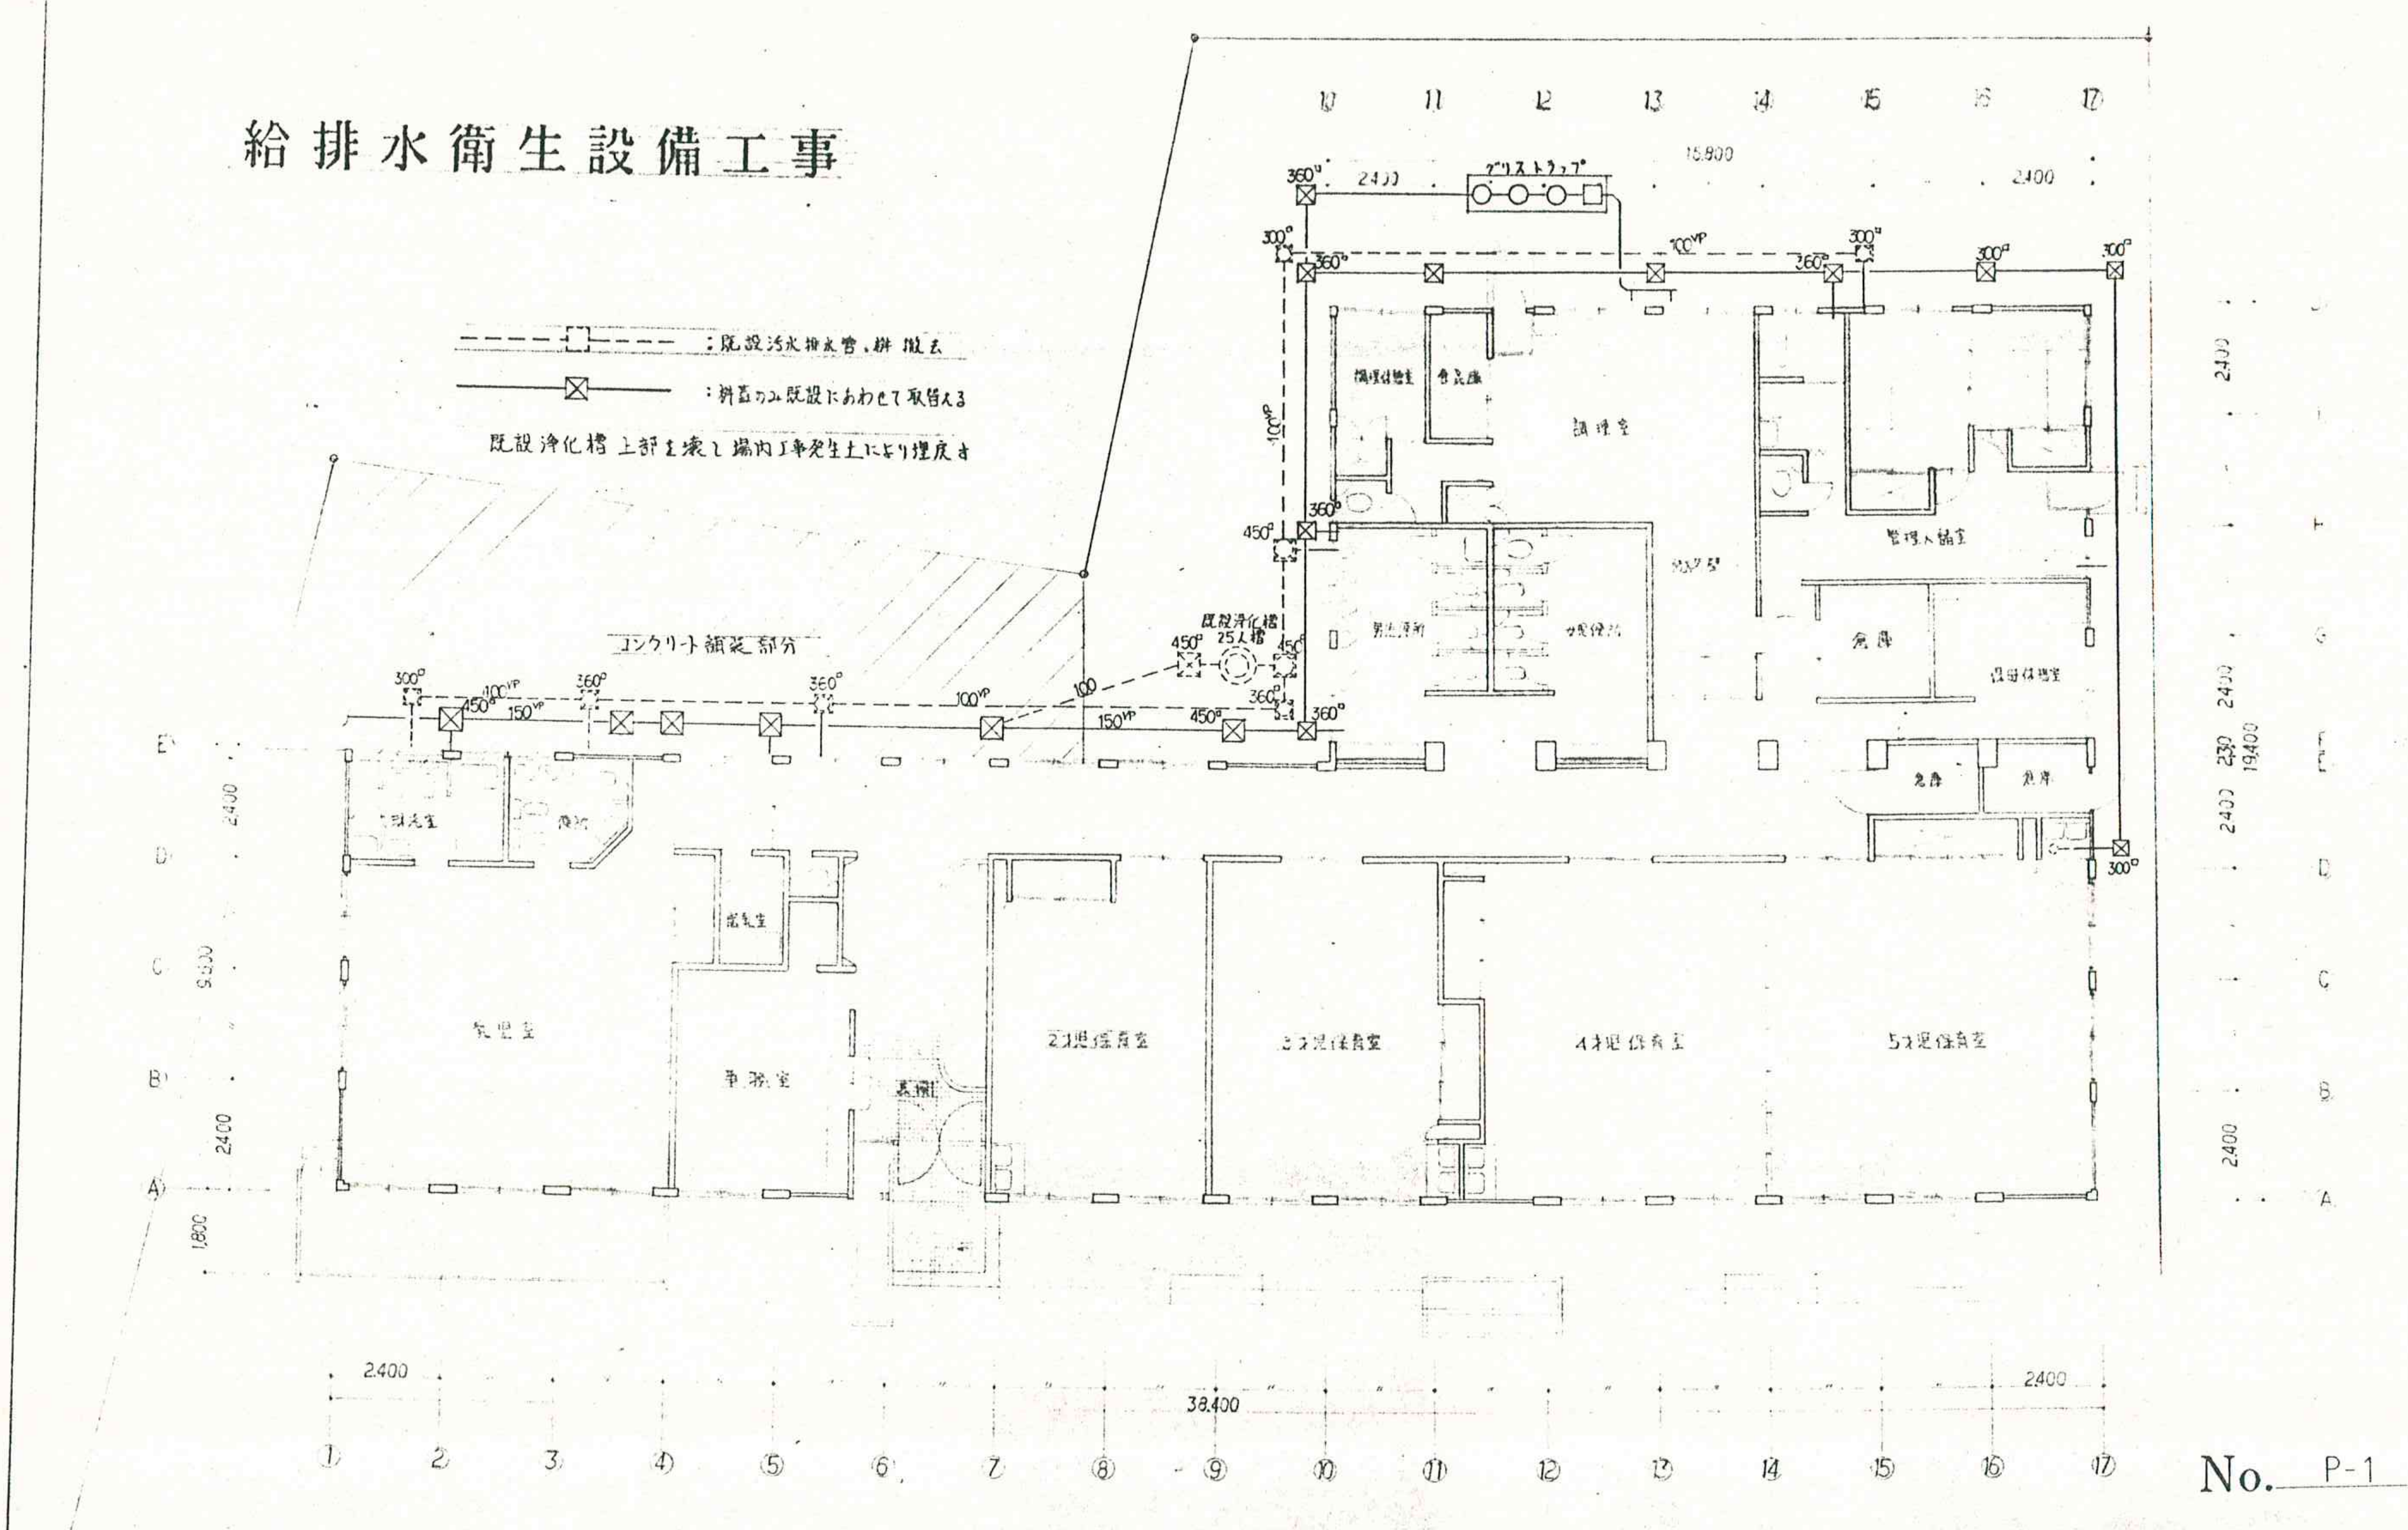
グリストラップ
15,900
2400
300°
360°
450°
100VP
150VP
100
既設浄化槽
25人槽
コンクリート舗装部分
調理室
管理人詰室
倉庫
保母休憩室
男児便所
女児便所
2才児保育室
3才児保育室
4才児保育室
5才児保育室
事務室
乳児室
玄関
38,400
19,400
9,600
1,800
1
2
3
4
5
6
7
8
9
10
11
12
13
14
15
16
17
A
B
C
D
E

既存平面図　1/100

No. P-1

工事名 山崎保育園大規模修繕工事					
内容 既存平面図			縮尺 1/100		
課長	係長	担当	年	月	日
			元・9・		
			級建築士第　号		
鎌倉市建築部営繕課設計					

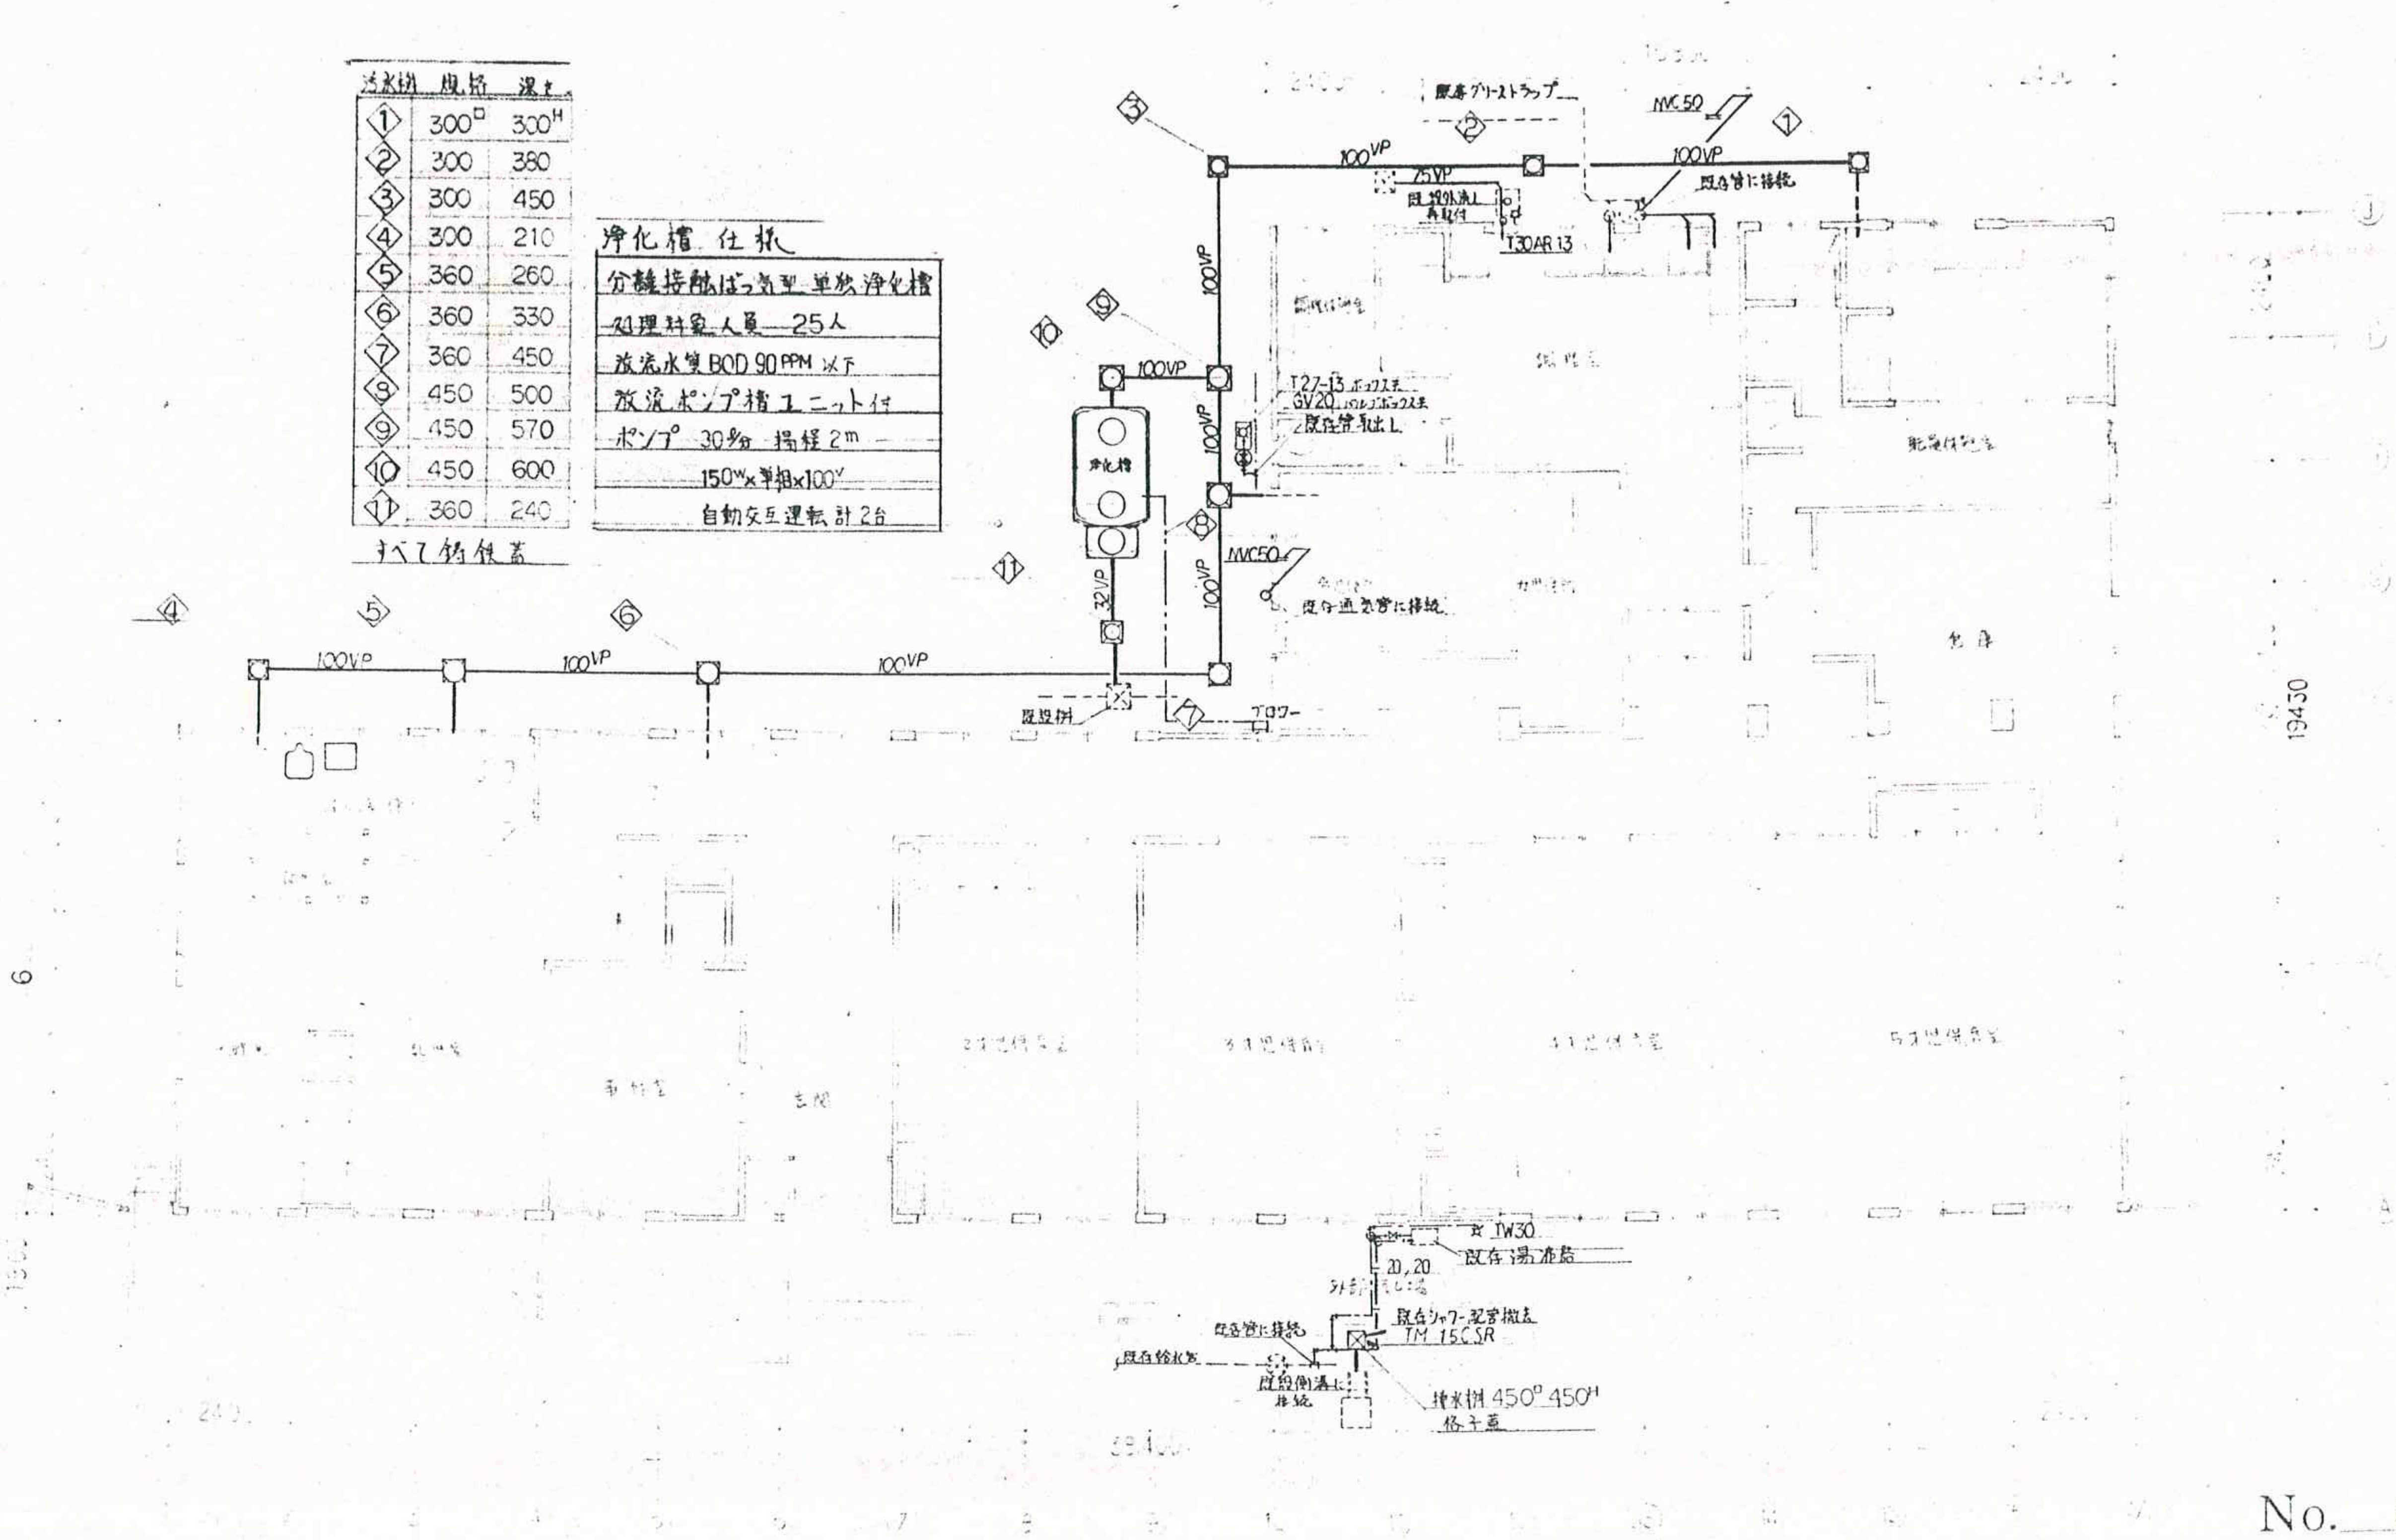
③
厨房グリーストラップ
②
MVC50
①
100VP
25VP
既設外流し再取付
T30AR 13
既存管に接続
⑨
⑩
100VP
浄化槽
T27-13 ボックス共
GV20 バルブボックス共
既存管取出し
⑧
MVC50
既存通気管に接続
32VP
⑪
④
⑤
⑥
既設桝
⑦
ブロワー
19430
IW30
既存湯沸器
20, 20
既存シャワー配管撤去
TM 15CSR
既存管に接続
既存給水管
既設側溝に接続
排水桝 450□ 450H
格子蓋

汚水桝	規格	深さ
①	300□	300H
②	300	380
③	300	450
④	300	210
⑤	360	260
⑥	360	330
⑦	360	450
⑧	450	500
⑨	450	570
⑩	450	600
⑪	360	240

すべて鋳鉄蓋

浄化槽 仕様

分離接触ばっ気型 単独浄化槽
処理対象人員 25人
放流水質 BOD 90 PPM 以下
放流ポンプ槽ユニット付
ポンプ 30ℓ/分 揚程 2m
150W×単相×100V
自動交互運転 計2台

・浄化槽設備工事はメーカーの責任設計施工とし、竣工後6ヵ月は調整期間とし3ヵ月毎1回の水質検査を行い報告書を提出の事。

No. P-2

工事名	小坂保育園大規模修繕工事			
内容	平面図(改修後) 屋外排水		縮尺	1/100
課長	係長	担当	年 月 日	元.9.
			一級建築士第 号	
鎌倉市建築部営繕課設計				

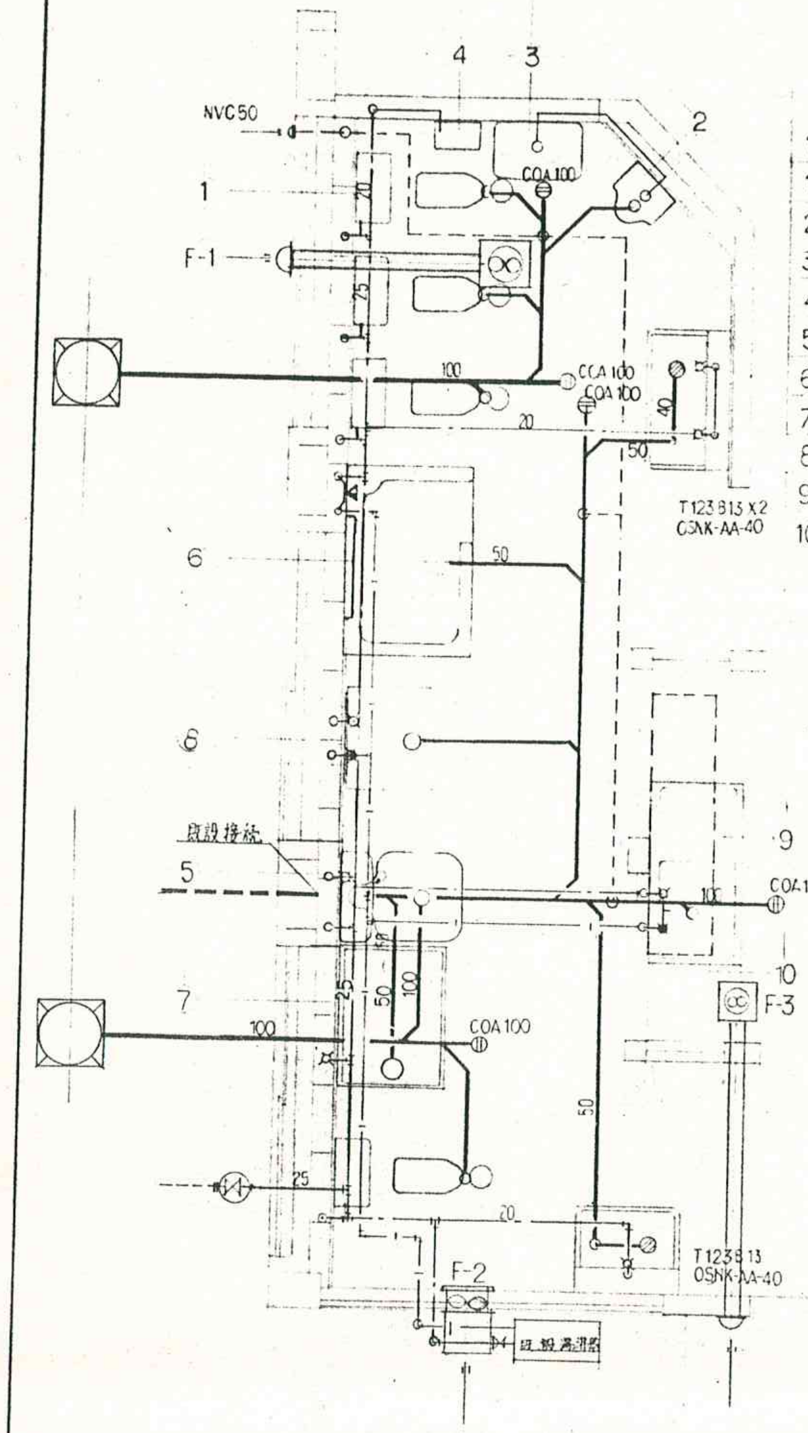
NVC50
4
3
2
1
COA100
20
25
F-1
100
CCA100
COA100
20
40
50
T123B13 X2
OSNK-AA-40
6
50
6
既設接続
5
9
COA100
10
10
F-3
7
100
25
50
100
COA100
50
25
20
F-2
T123B13
OSNK-AA-40
既設湯沸器

	品名	品番	数	備考
1	幼便口付 幼児用腰掛便器	C40C	4	TS116R・TC40N・T82C32
1	床固定式手付 防露ロータンク	S513BKS	4	TS732NG32・TS670F・TS32L32
2	ストール小便器	U 53	1	T61B13・T62-16・T65A
3	防露ハイタンク	S409B	1	A112・TS409Z2・TS495
4	自動ハイタンクバルブ	TEH 10	1	
5	汚物流し	SK33	1	S31・TS31VS5・T51S・TK33WR100・T54SR TK133AR13 T53DS
6	幼児用シャワーパン	PF100	1	TM145CGRD・TS133A6
7	洗濯機パン	PW20	1	TW30・PZ600
8	洗濯流しユニット	LAA60C	1	TK15AS
9	ステンレス流し台	NB-S-105	1	SUS304・TK15AS
10	ステンレス調理台	NB-T-45	1	SUS304
	吊り戸棚	NB-A-150	1	H=500

	タイプ 風量	形名	付属品
F-1	ダクト用 静音タイプ		
	120㎥/h	VD-13Z	P-13FAK
F-2	標準換気扇 ワンタッチフィルター(再生形)		
	450㎥/h	EX-20EFH-M	P-20CVA2
F-3	ダクト用 静音タイプ		
	100㎥/h	VD-15ZSR	P-13FAK

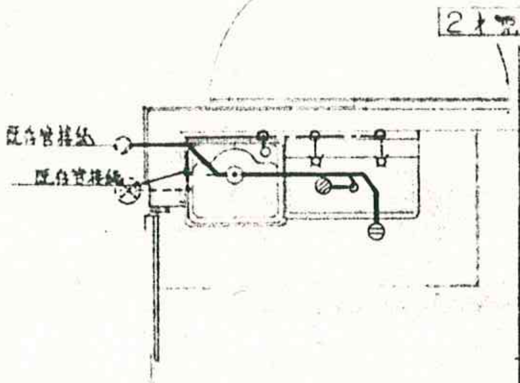
2才児室
既存管接続
既存管接続

凡例	品名	品番	2才	3才	4才	5才	計
⊕—	床上掃除口	COA-50	1			1	2
		COA-75		1	1		2
☐—	泡まつ横水栓	T123B 13	2	2	2	2	8
☐—	泡まつ自在水栓	T130AR 13		1	1	1	3
●—	流しトラップ	OSNK-AA-40	1	1	1	1	4
	化粧鏡	TS119AS12	1	1	1	1	4
—(—	通気金物	NVC-40			1		1

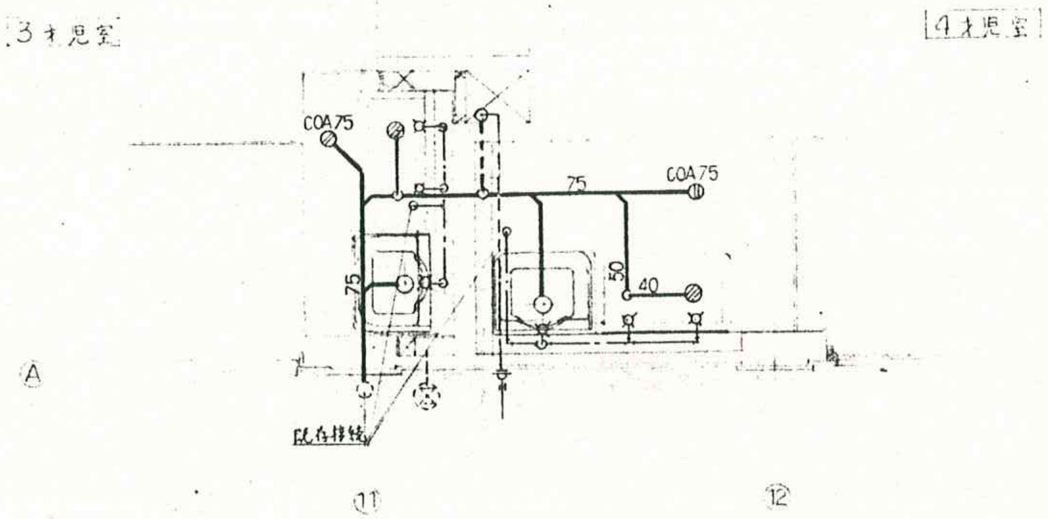
3才児室
4才児室
COA75
COA75
75
75
50
40
既存接続
⑪
⑫
A

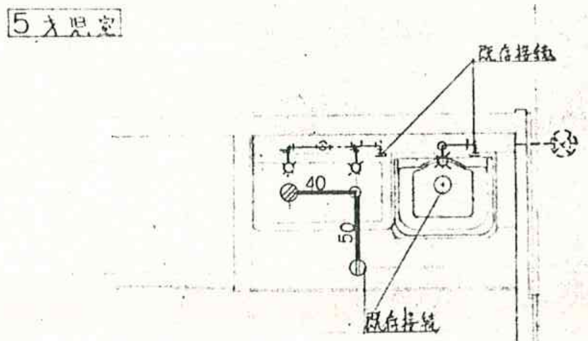
5才児室
既存接続
40
50
既存接続

—— - ——	給水管	屋内外露出, いんぺい部分	SGP-VB
—— - ——	〃	埋設 コンクリート内	SGP-VD
—— | ——	給湯管	屋内外露出, いんぺい部	HTLP
—— | ——	〃	埋設. コンクリート内	WHTLP

━━━━	排水管		VP
- - - - - -	通水管		VP
══════	ダクト	フレキ管	

本工事は原則として建設大臣官房官庁営繕部監修機械設備工事共通仕様書(昭和60年版)による. 軽微な変更は監督員の承諾を得て処理する.

施工に際し不明点, 疑義を生じた場合には監督員と協議の上, その指示に従う.

防露保温工事は露出管のみ 給水管:ポリスチレンフォーム保温筒厚20mm , 給湯管:ロックウール保温筒厚20mm とする

外装は屋外ステンレス , 屋内は綿布塗装とする

品番は参考品番
TOTO, サンウェーブ
大阪ドレネージ工業
伊藤鉄工
三菱電機
同等品以上とする

No. P-3

工事名 山崎保育園大規模修繕工事
内容 沐浴室
保育室流し
縮尺 1/30

課長	係長	担当	年 月 日
			元. 9.
			級建築士第 号

鎌倉市建築部営繕課設計

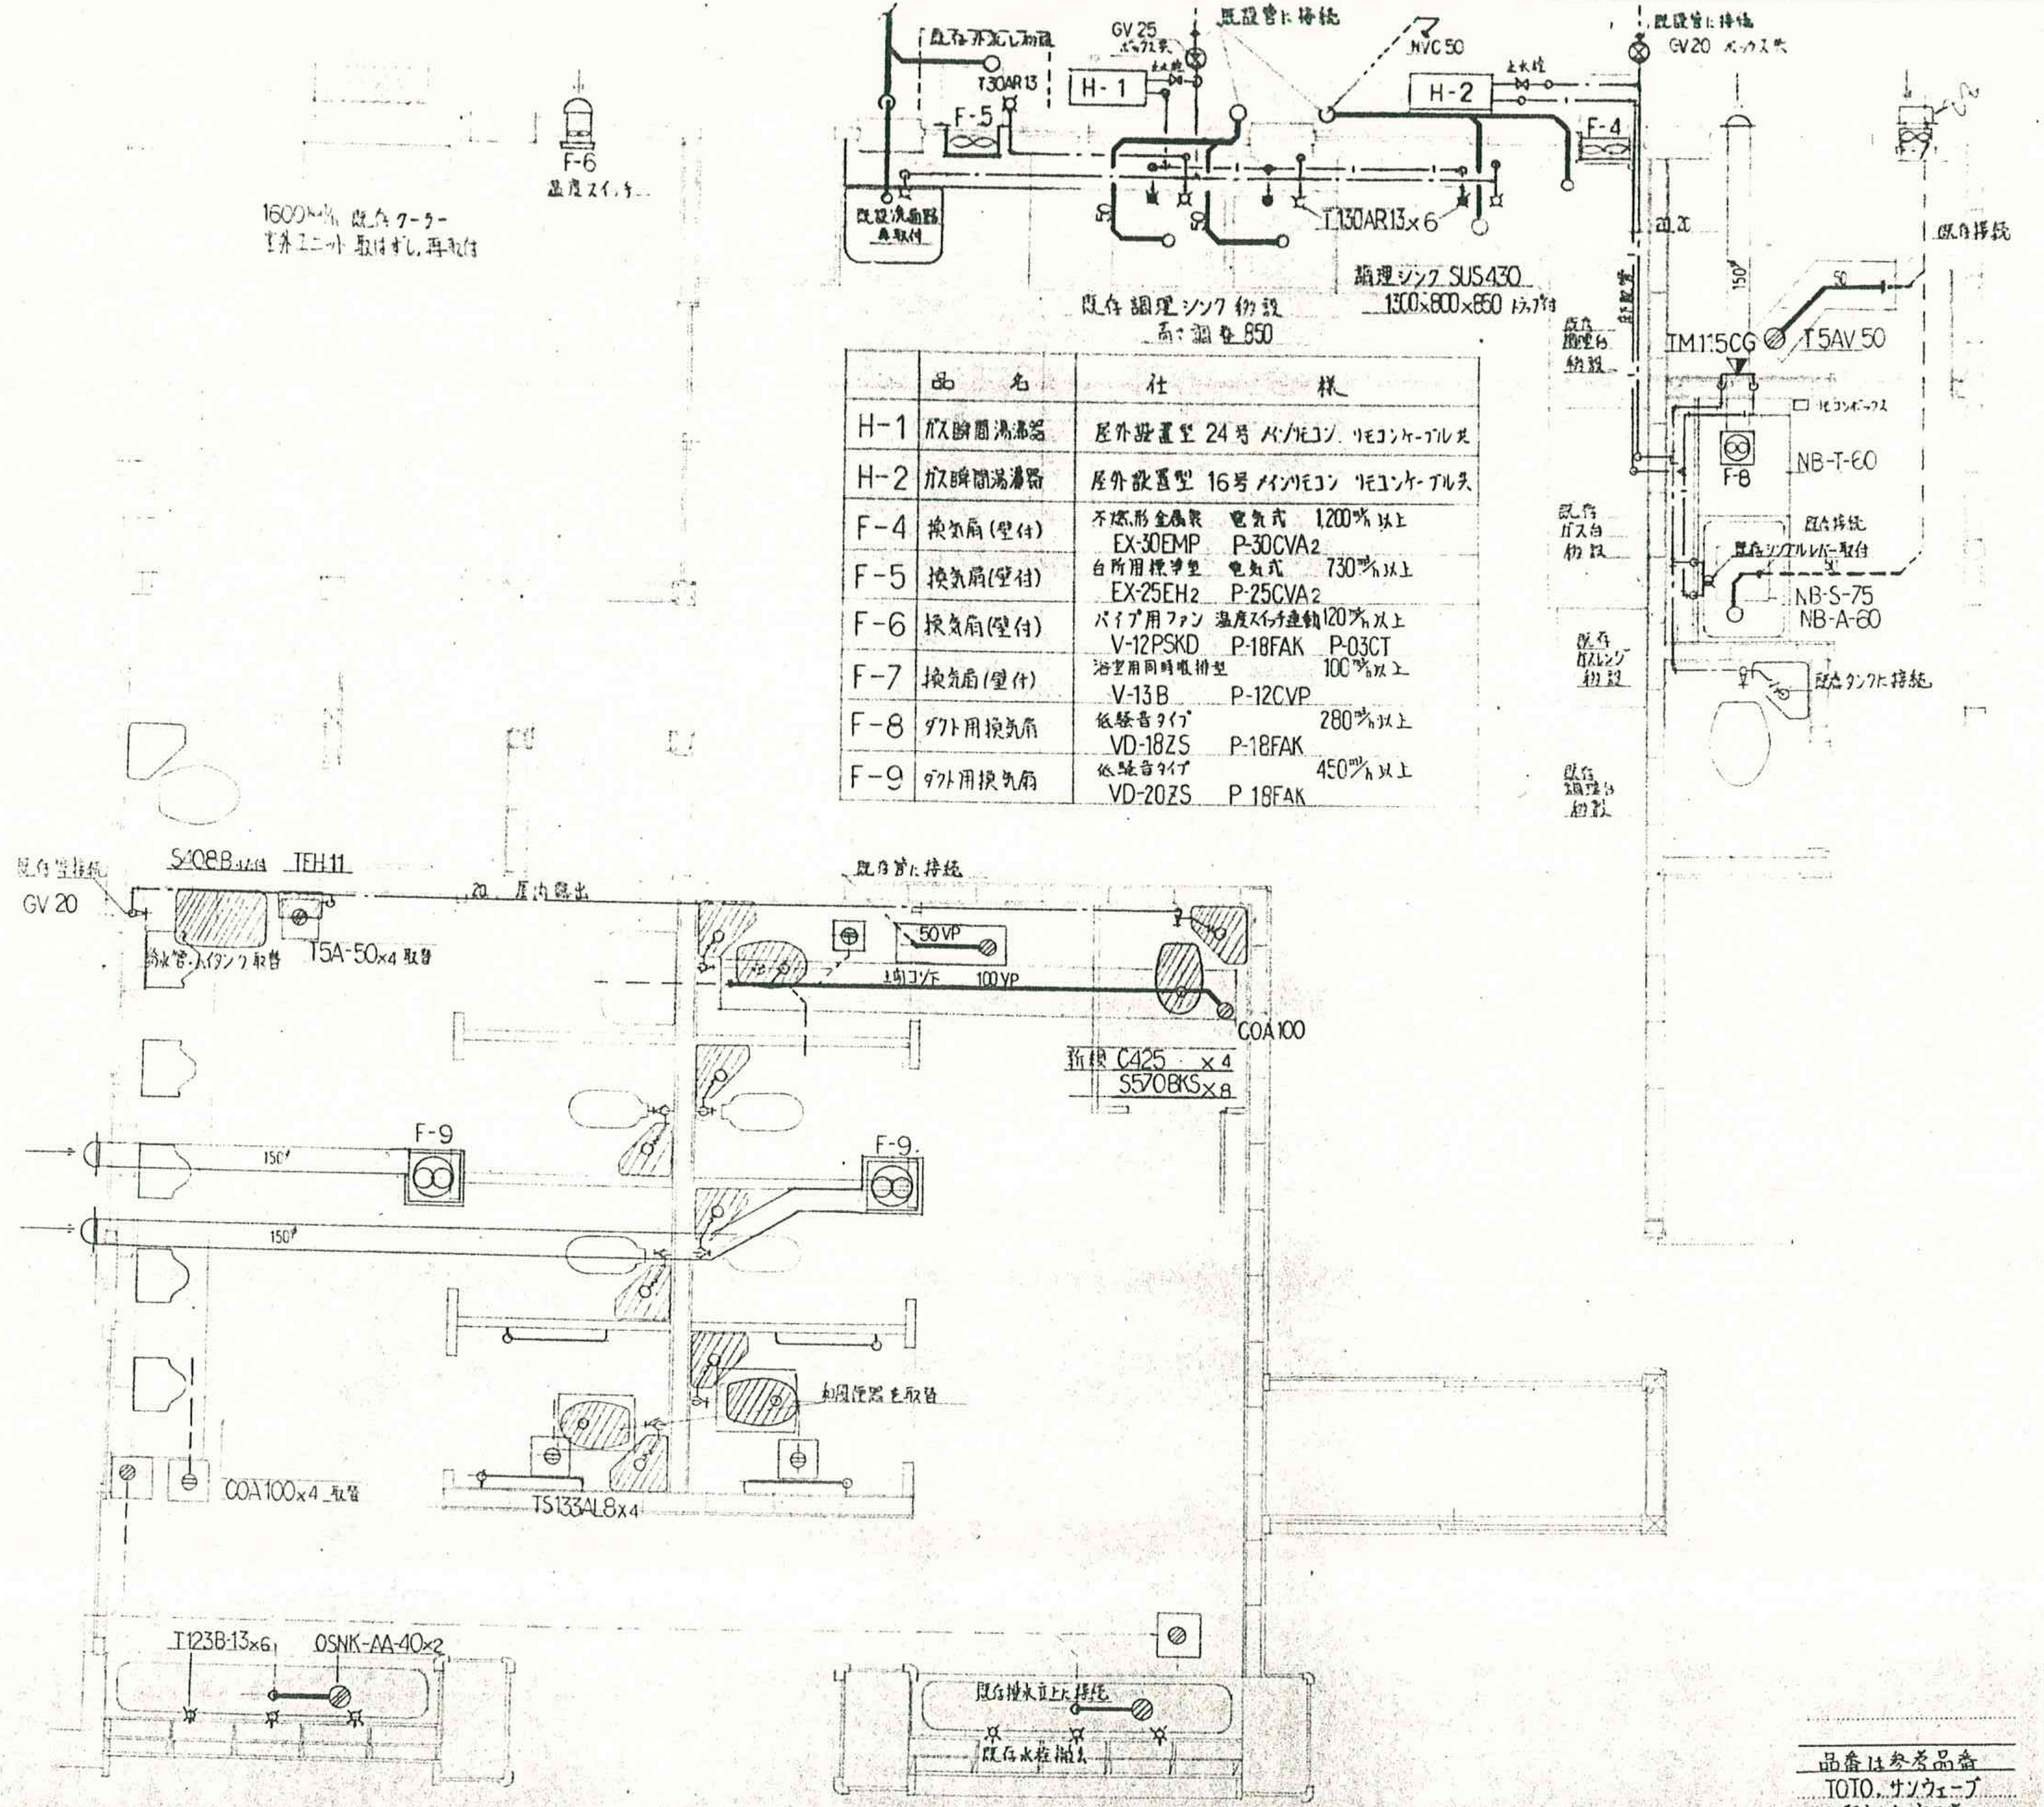
F-6
温度スイッチ
1600ｍ/ｍ 既存クーラー
室外ユニット取はずし再取付
既存アンドンレ列設
T30AR13
F-5
既設流し器
再取付
GV 25
ボックス共
止水栓
H-1
既設管に接続
NVC 50
H-2
止水栓
F-4
既設管に接続
GV20 ボックス共
T130AR13×6
調理シンク SUS430
1300×800×850 トラップ付
既存調理シンク 移設
高さ調整 850
20.20
150ϕ
50
既存接続
既存調理台移設
IM115CG
T5AV 50
リモコンボックス
F-8
NB-T-60
既存ガス台移設
既存接続
既存シングルレバー取付
NB-S-75
NB-A-60
既存ガスレンジ移設
既存タンクに接続
既存調理台移設
既存管接続
GV 20
S408B
TEH11
20 屋内露出
給水管・ハイタンク取替
T5A-50×4 取替
既存管に接続
50VP
土間コン下
100VP
COA100
新規 C425 ×4
S570BKS×8
F-9
150ϕ
F-9.
150ϕ
和風便器を取替
COA100×4 取替
TS133AL8×4
T123B:13×6
OSNK-AA-40×2
既存排水立上に接続
既存水栓撤去

	品名	仕様
H-1	ガス瞬間湯沸器	屋外設置型 24号 メインリモコン. リモコンケーブル共
H-2	ガス瞬間湯沸器	屋外設置型 16号 メインリモコン リモコンケーブル共
F-4	換気扇(壁付)	不燃形金属製 電気式 1,200ｍ³/ｈ以上 EX-30EMP P-30CVA2
F-5	換気扇(壁付)	台所用標準型 電気式 730ｍ³/ｈ以上 EX-25EH2 P-25CVA2
F-6	換気扇(壁付)	パイプ用ファン 温度スイッチ連動 120ｍ³/ｈ以上 V-12PSKD P-18FAK P-03CT
F-7	換気扇(壁付)	浴室用同時吸排型 100ｍ³/ｈ以上 V-13B P-12CVP
F-8	ダクト用換気扇	低騒音タイプ 280ｍ³/ｈ以上 VD-18ZS P-18FAK
F-9	ダクト用換気扇	低騒音タイプ 450ｍ³/ｈ以上 VD-20ZS P 18FAK

No. P-4

品番は参考品番
TOTO、サンウェーブ
大阪ドレネージ工業
伊藤鉄工
三菱電機
同等品以上とする

工事名 山崎保育園大規模修繕工事
内容 厨房 便所
職員休憩室シャワー
縮尺 1/30

課長	係長	担当	年 月 日
			元. 9.

級建築士第 号
鎌倉市建築部営繕課設計

建一136 指 オイルトレ

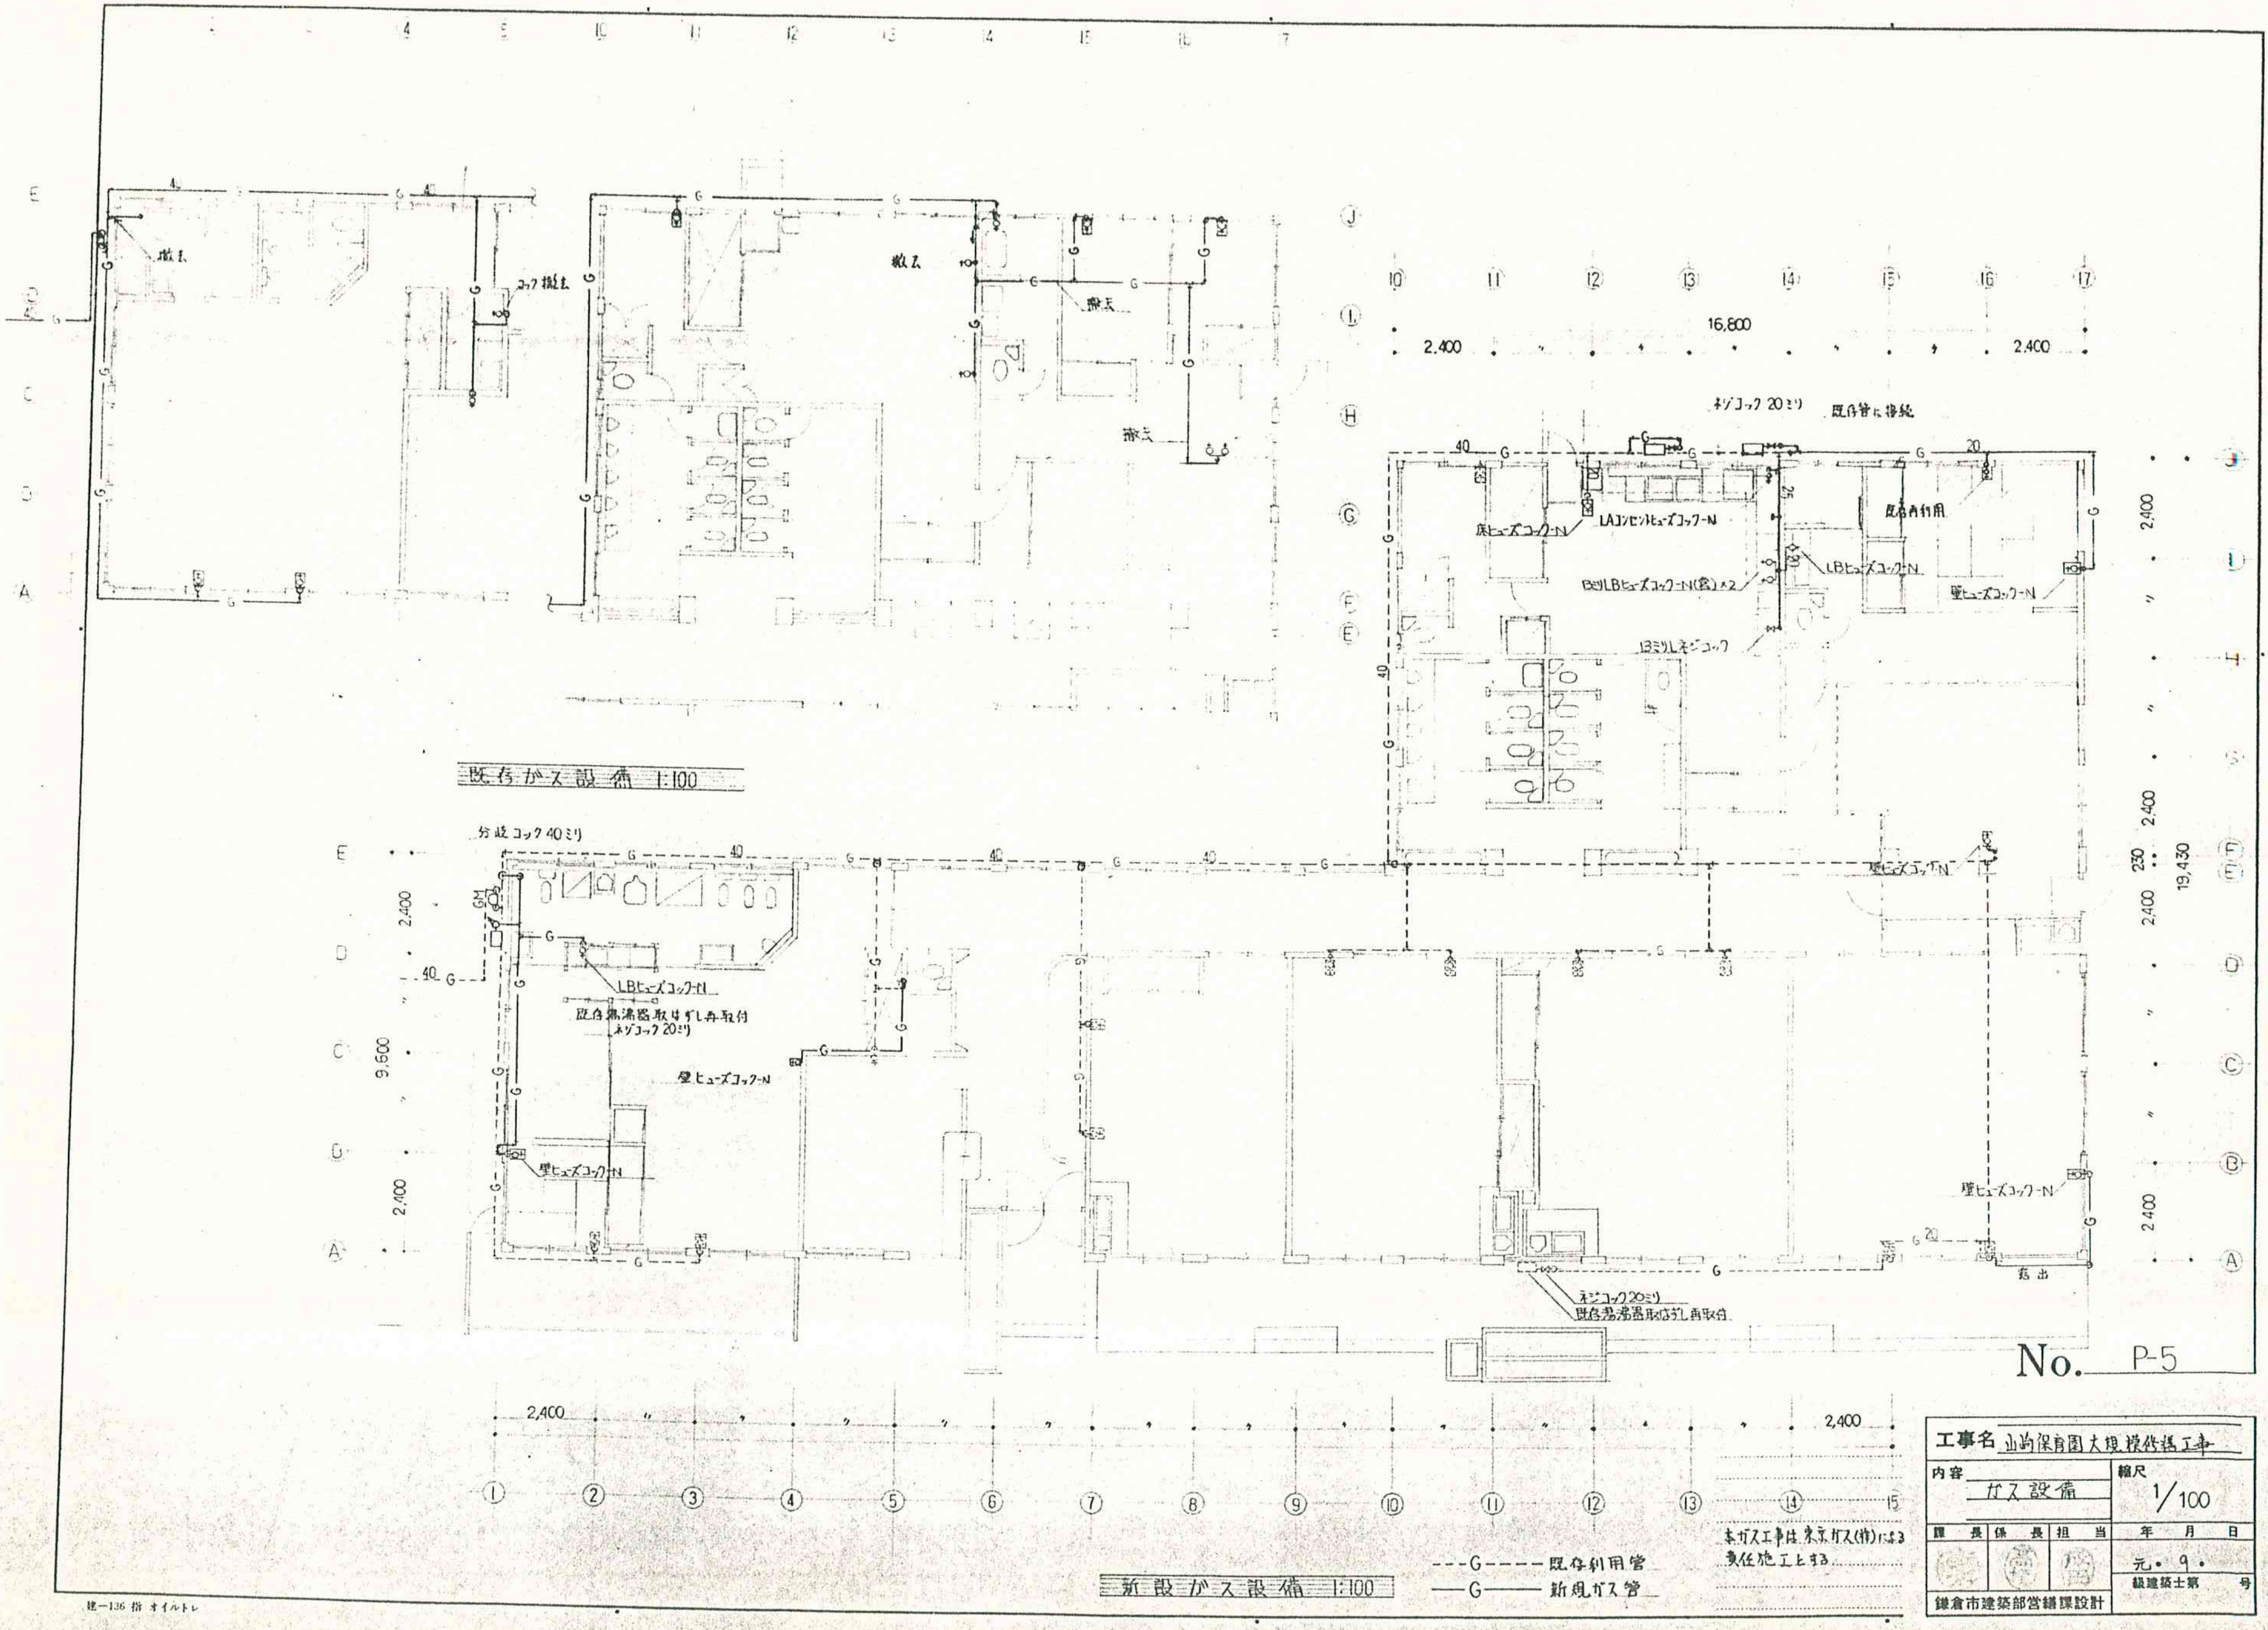
既存ガス設備 1:100
撤去
コック撤去
撤去
撤去
撤去
16,800
2,400
2,400
ネジコック 20ミリ
既存管に接続
40
G
20
25
床ヒューズコック-N
LAコンセントヒューズコック-N
既存再利用
13ミリLBヒューズコック-N(露)×2
LBヒューズコック-N
壁ヒューズコック-N
13ミリLネジコック
分岐コック 40ミリ
GM
LBヒューズコック-N
既存湯沸器取はずし再取付
ネジコック 20ミリ
壁ヒューズコック-N
壁ヒューズコック-N
壁ヒューズコック-N
壁ヒューズコック-N
露出
ネジコック 20ミリ
既存湯沸器取はずし再取付
9,600
19,430
2,400
230
新設ガス設備 1:100
---G----- 既存利用管
——G—— 新規ガス管

本ガス工事は東京ガス(株)による責任施工とする

No. P-5

工事名	山崎保育園大規模修繕工事		
内容	ガス設備	縮尺	1/100
課長	係長	担当	年 月 日
			元・9・
鎌倉市建築部営繕課設計			級建築士第 号

建一136 指 オイルトレ

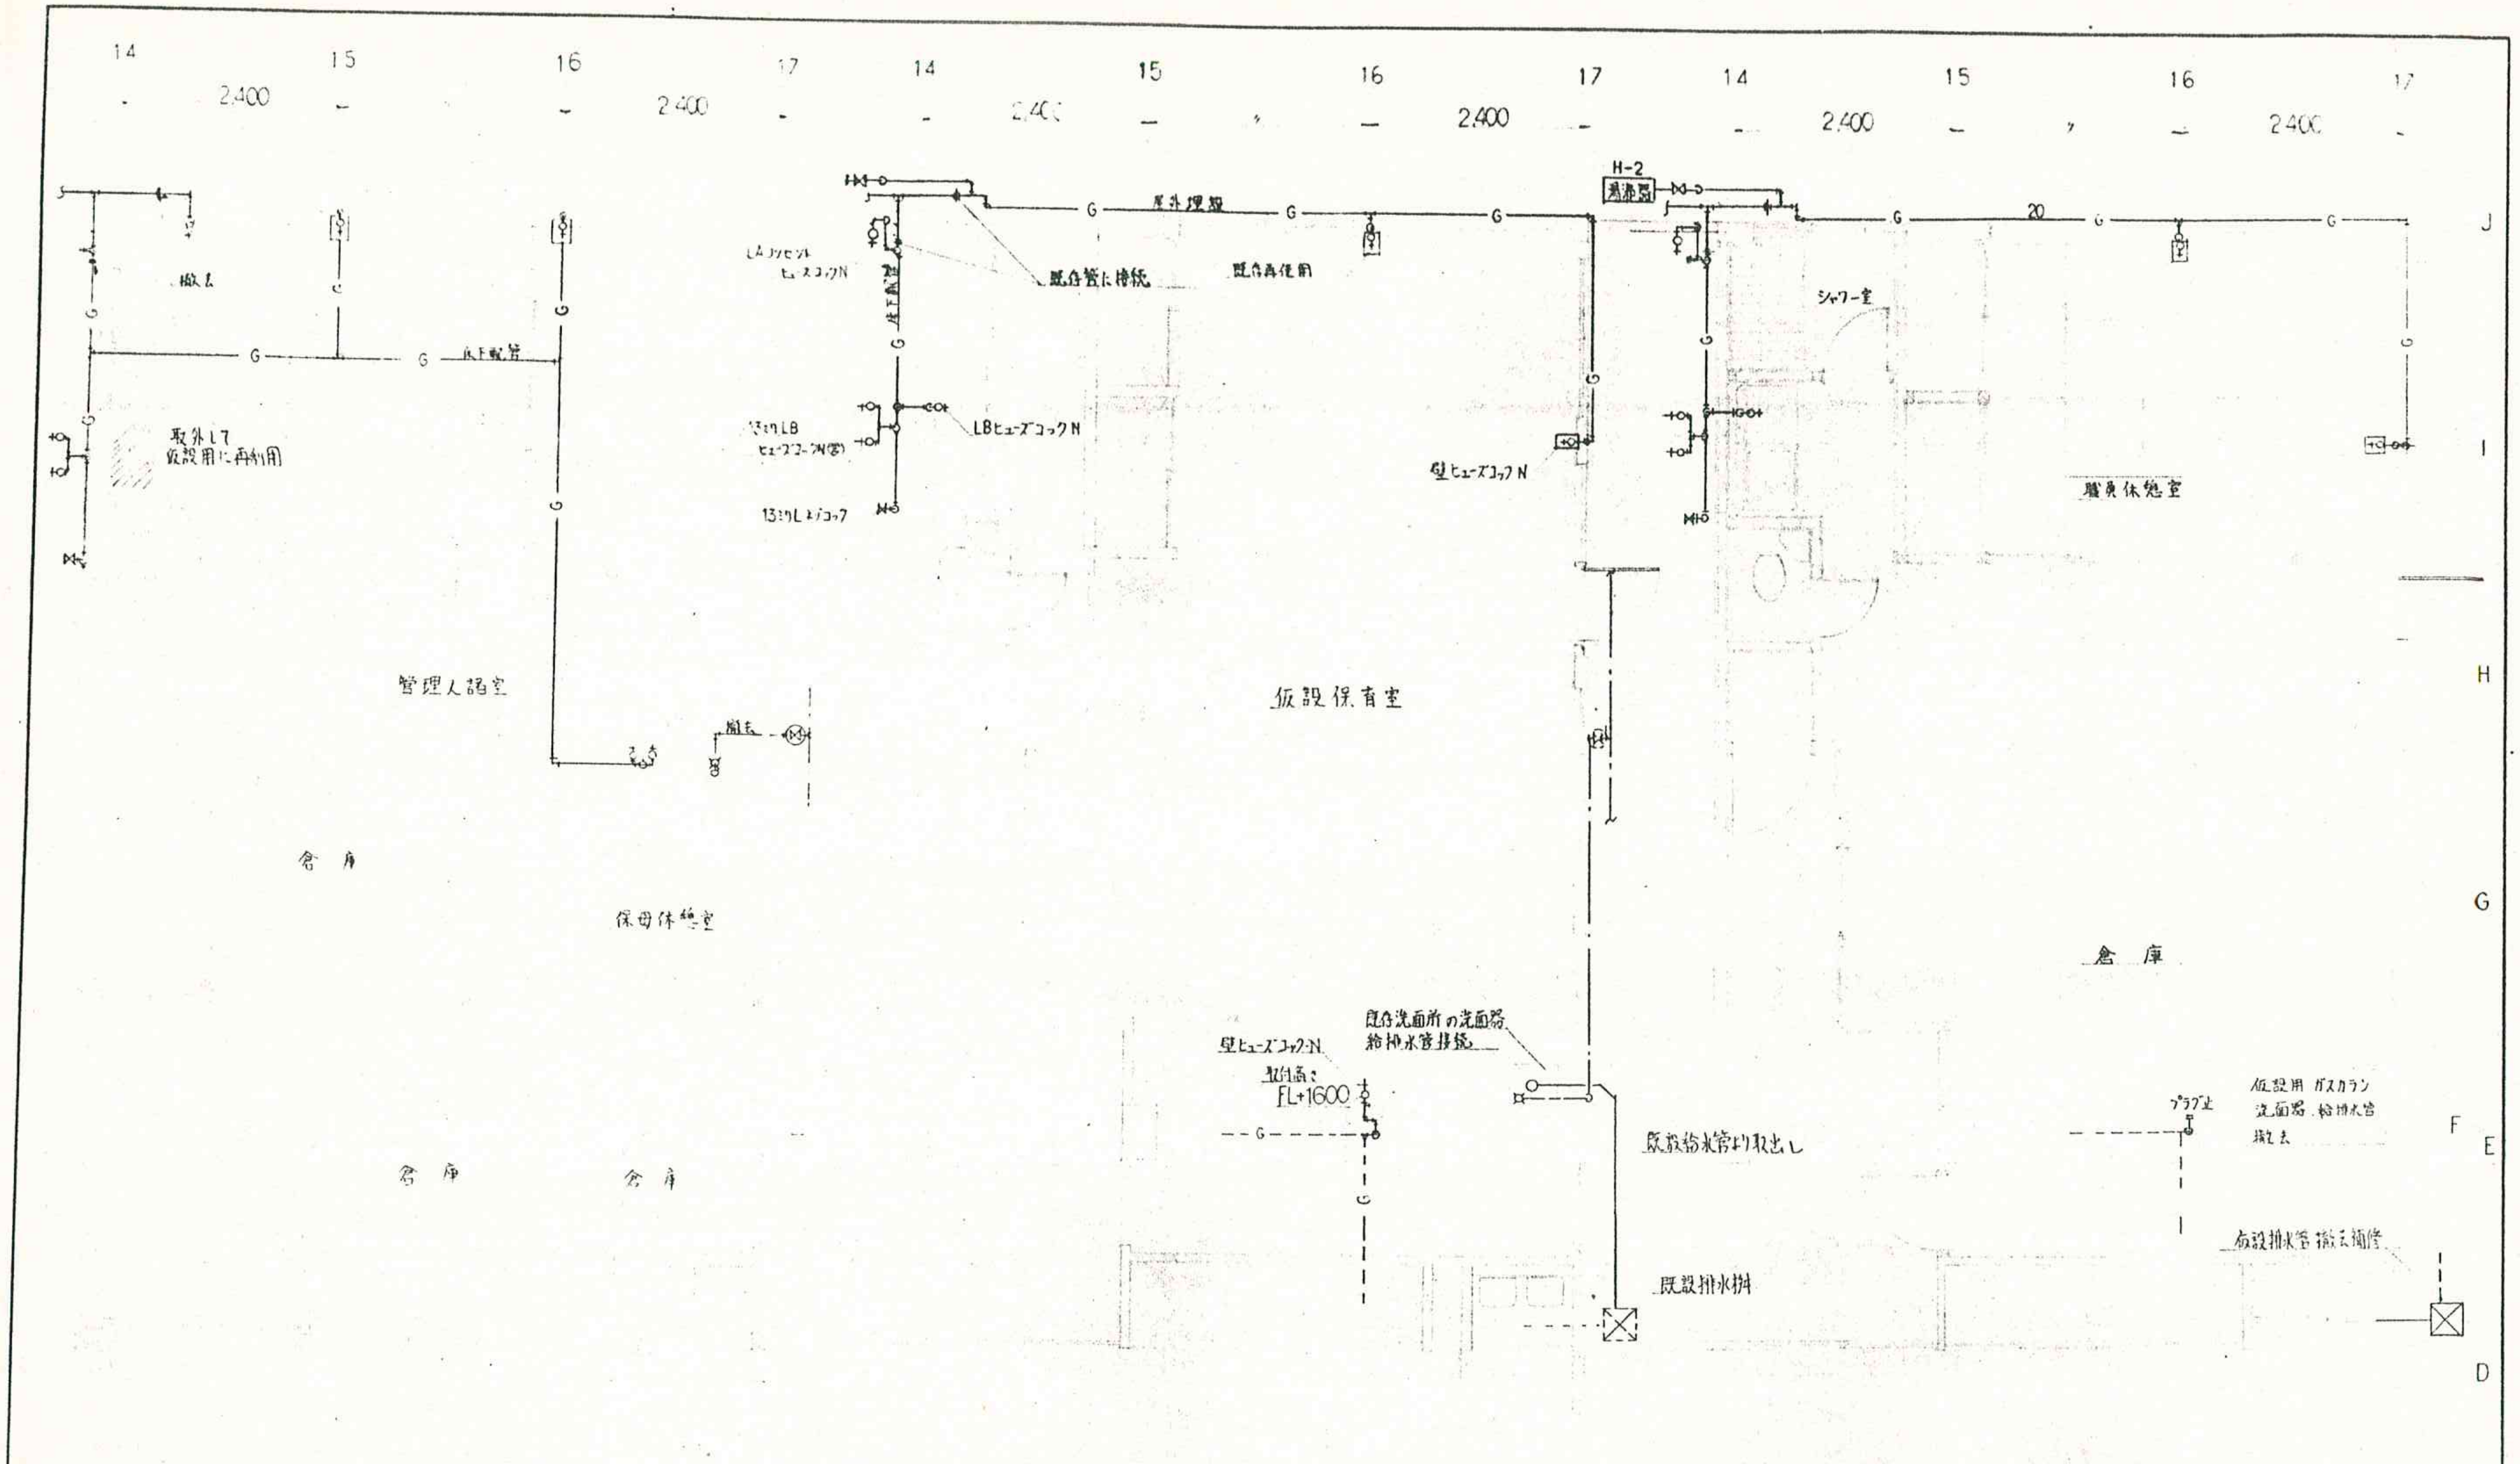
14
15
16
17
2,400
J
I
H
G
F
E
D
撤去
取外して
仮設用に再利用
床下配管
管理人詰室
倉庫
保母休憩室
撤去
LAコンセント
ヒューズコックN
床下配管
13ミリLB
ヒューズコックN(壁)
LBヒューズコックN
13ミリLネジコック
屋外埋設
既存管に接続
既存再使用
壁ヒューズコックN
H-2
湯沸器
仮設保育室
既存洗面所の洗面器
給排水管接続
壁ヒューズコック-N
取付高さ
FL+1600
既設給水管より取出し
既設排水桝
20
シャワー室
職員休憩室
倉庫
プラグ止
仮設用 ガスカラン
洗面器. 給排水管
撤去
仮設排水管 撤去補修

既存平面図

既存ガス管. カラン 撤去.
室内給水管. カラン 撤去

仮設計画図

改修後平面図

No. P-6

工事名	山崎保育園大規模修繕工事			
内容	仮設計画		縮尺	1/50
課長	係長	担当	年 月 日	
			元. 9.	
鎌倉市建築部営繕課設計			1級建築士第51931号 鈴木俊雄	