山崎

図面リスト

No. 1

工事名	山崎保育園建設工事	
マイクロ化		

図面番号	図面内容		図面サイズ
1	図面リスト		A3
2	表題	001	A2
3	配置図,案内図	002	〃
4	仕上表	003	〃
5	床面積	004	〃
6	平面図	005	〃
7	立面図	006	〃
8	基礎伏図	007	〃
9	玄関断面詳細図	008	〃
10	乳児室断面詳細図	009	〃
11	建具表	010	〃
12	建具表	011	〃
13	小屋伏図	012	〃
14	軸組図	013	〃
15	屋根伏図	014	〃
16	天井伏図	015	〃
17	床伏図	016	〃
18	平面詳細図展開図	017	〃
19	平面詳細図展開図	018	〃
20	平面詳細図展開図	019	〃
21	平面詳細図展開図	020	〃
22	保育室詳細図	021	〃
23	平面詳細図展開図	022	〃
24	平面詳細図展開図	023	〃
25		024	〃
26		025	〃
27	詳細図	026	〃

提出者		

図面番号	図面内容		図面サイズ
28	配置図	027	A2
29		028	〃
30		029	〃
31	家具付属工	030	〃
32		031	〃
33		032	〃
34	給排水設備,衛生設備,平面図	P-1	〃
35	給排水設備,衛生設備,詳細図	P-2	〃
36	ガス配管平面図	P-3	〃
37	案内図,配置図	0	〃
38	電灯,コンセント設備	1	〃
39	弱電設備	2	〃
40	系統図	3	〃
41	自動火災報知設備	4	〃
42	自動火災報知設備	5	〃
43	非常照明設備	6	〃

提出者		

設計概要表

工事名　仮称山崎保育園建設工事

一般概要

建築主　住所　鎌倉市御成町18-10

氏名　鎌倉市長　正木千冬

敷地　地名地番　鎌倉市山崎1150

面積　1317.90M²　　前面道路　4.000M

用途地域　工業地域

防火地域　防火　　準防火　（指定なし）

建物用途　保育園

構造　鉄骨造　平家建

基礎　布基礎　一部独立基礎

階数　地上1階

階高　3.545M

最高の高さ　3.725M　　屋室の床高　0.464M

別途附帯設備工事

給排水衛生設備　　非常用照明設備　　火災報知機設備

電気設備　　弱化構設備　　ガス配工事　　電話工事

外部仕上

屋根　野地板合板t9㎜下地長足亜鉛鍍鉄板#28平葺　　仕上水勾配

軒裏　センチュリーボード(硬質木片セメント板t12㎜)打ち上げ　アクリル系ダイヤリシン吹付仕上

庇裏　センチュリーボード貼り　アクリル系ダイヤリシン吹付仕上

外壁　センチュリーボード貼り　アクリル系ダイヤリシン吹付仕上

テラス　コンクリート打モルタル金ゴテ押え，自地切仕上　一部木製スノコ貼り

玄関ポーチ　モルタル下地クリンカータイル150×150貼り

サンデッキ　モルタル金ゴテ押え，人工芝生貼り

建具　アルミレディメードサッシ既成ドアとする．　玄関出入口部分既成分回り一部分はオーダーメードアルミサッシュとする

図面リスト

000		025	平面詳細図　展開図
001	建物概要	026	4棟目をモラス詳細
002	敷地配置内図	027	左上
003	仕上表	028	左上
004	床面積表	029	左上
005	平面図	030	建具&什器工作詳細
006	立面図	031	詳細納まり図
007	基礎伏図	032	〃
008	断面詳細図		
009	断面詳細図		
010	建具表		
011	建具表		
012	小屋伏図		
013	軸組図		
014	屋根伏図		
015	天井伏図		
016	床伏図		
017	平面詳細図　展開図		
018	平面詳細図　展開図		
019	平面詳細図　展開図		
020	平面詳細図　展開図		
021	平面詳細図　展開図		
022	平面詳細図　展開図		
023	平面詳細図　展開図		
024	平面詳細図　展開図		

No 001

工事名　山崎保育園建設工事

内容　設計概要表　　縮尺

課長	係長	担当	年月日
			48.10.30

鎌倉市建設部営繕課設計　　一級建築士第　号

Architect Tanji

47.12.1.000 明納

第一139番 オイルトレ

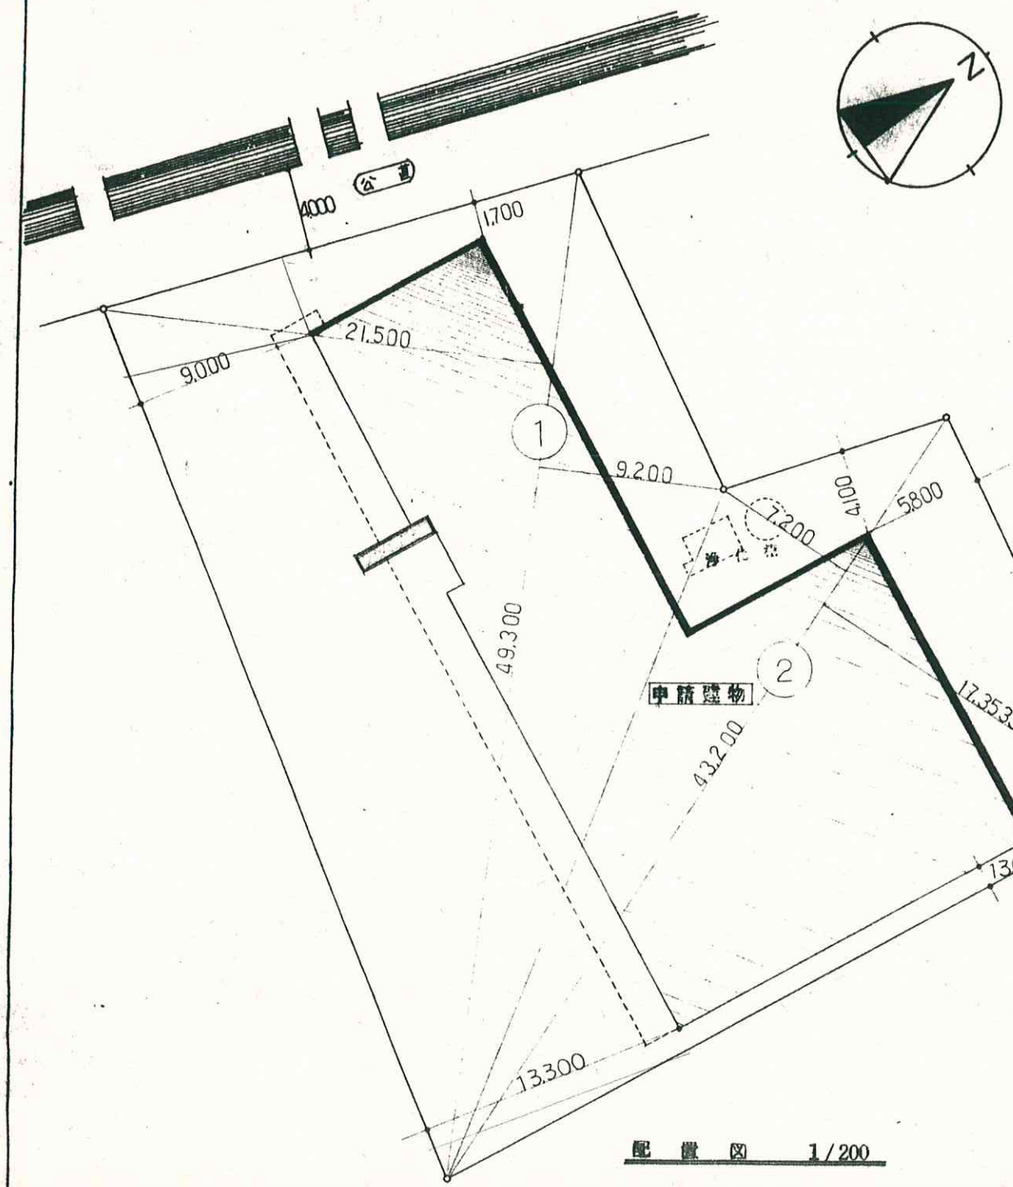

配置図 1/200

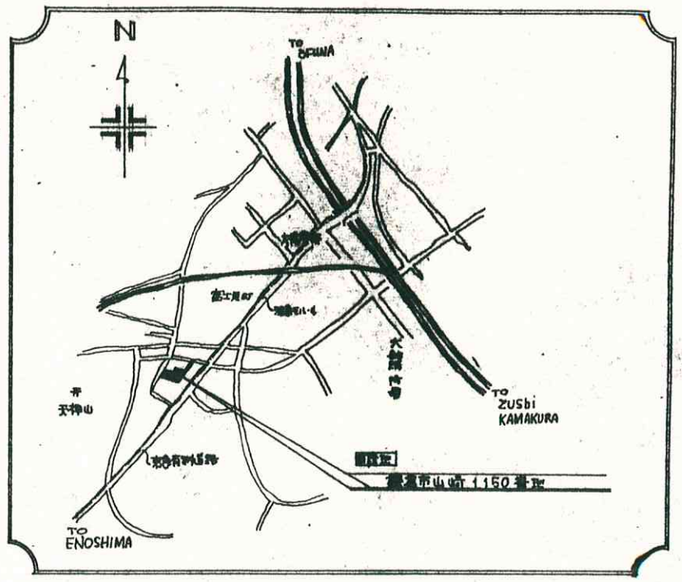

案内図

求積表		
①	49.300×(21.500+9.200)×1/2 =	756.7550
②	43.200×(7.200+17.353356)×1/2 =	530.3525
③	11.300×(2.950+2.500)×1/2 =	30.7925
TOTAL		1317.9000

No 002

工事名	市立山崎保育口建設工事		
内容	配置図 案内図	縮尺	1/200
課長	係長	担当	年月日
			48.11.13
鎌倉市建設部営繕課設計			建築士第 号

47.12.1,000 明治

線—136 指 オイルトレ

室内仕上表

室名	床	巾木	壁	雲	天井	備考
玄関	クリンカータイル	樹脂 T15% O.P 70	プリンテルウォール (三井テーパーボード 12%下地)	プリンテルウォール (三井テーパーボード 12%下地)	吉野石膏 シプトーン	9%
ホール	フローリング合板(12%)	テラゾーブロック H=150%	プリンテルウォール (三井テーパーボード 12%下地)	プリンテルウォール (三井テーパーボード 12%下地)	〃 上	
事務室	ベニヤ合板 T=9% 捨貼り上 ニードルパンチ敷き込み	樹脂 T15% O.P 70	壁紙 クロス貼り (三井テーパーボード 12%下地)	壁紙 クロス貼り (三井テーパーボード 12%下地)	〃 上	
保母休憩室	備付棚 一部板フローリング貼り	幅木共	プラスターボード 9%下地 ジョラク吹付	プラスターボード 9%下地 ジョラク吹付	杉柾石膏ボード	t=9%
調理室	ベニヤ合板 T=15%下地 ロンリューム P0.2% 貼り	樹脂 15% OP 70	フレキシブルボード 9% VP モルタル金ゴテ仕上 VP	フレキシブルボード 9% VP モルタル金ゴテ仕上 VP	フレキシブルボード 4%	VP
食品庫	ベニヤ合板 T=12% 貼り	樹脂 15% OP 70	プラスターボード 9% O.P	プラスターボード 9% O.P	フレキシブルボード 4%	V.P
調理員休憩室	備付棚 一部板フローリング貼り	幅木共	プラスターボード 9%下地 ジョラク吹付	プラスターボード 9%下地 ジョラク吹付	杉柾石膏ボード	t=9%
男子便所	金ゴテ仕上・リードマット敷	モルタル金ゴテ仕上 70	モルタル金ゴテ仕上 V.P	フレキシブルボード 4% V.P	フレキシブルボード 4%	VP
女子便所	金ゴテ仕上・リードマット敷	モルタル金ゴテ仕上 70	モルタル金ゴテ仕上 V.P	フレキシブルボード 4% V.P	フレキシブルボード 4%	VP
管理人室(和室)	備付棚	幅木共	プラスターボード 9%下地 ジョラク吹付	プラスターボード 9%下地 ジョラク吹付	杉柾石膏ボード	t=9%
D.K.	ビニタイル貼り	樹脂 15% OP 70	プリンテルウォール (プラスターボード 9%下地)	プリンテルウォール (左官)	フレキシブルボード 4%	V.P
浴室	モルタル金ゴテ仕上	モルタル金ゴテ 70	モルタル金ゴテ仕上 V.P	フレキシブルボード 4% 貼り V.P	フレキシブルボード 4% 貼り V.P	
洗面・脱衣	ビニタイル貼り	樹脂 15% OP 70	(プラスターボード 9%) O.P	プラスターボード 9% O.P	フレキシブルボード 4%	VP
乳児室	フローリング合板(12%)	樹脂 15% OP 70	プリンテルウォール (三井テーパーボード 12%下地)	プリンテルウォール (三井テーパーボード 12%下地)	吉野石膏 シプトーン	9%
保育室	フローリング合板(12%)	樹脂 15% OP 70	プリンテルウォール (三井テーパーボード 12%下地)	プリンテルウォール (三井テーパーボード 12%下地)	〃 上	
〃	フローリング合板(12%)	樹脂 15% OP 70	プリンテルウォール (三井テーパーボード 12%下地)	プリンテルウォール (三井テーパーボード 12%下地)	〃 上	
沐浴室 (A)	モルタル金ゴテ上リードマット敷込み	モルタル金ゴテ 70	モルタル金ゴテ仕上 V.P	フレキシブルボード 4% V.P	フレキシブルボード 4%	VP
〃 (B)	モルタル金ゴテ上リードマット敷込み	モルタル金ゴテ 70	モルタル金ゴテ仕上 V.P	フレキシブルボード 4% V.P	フレキシブルボード 4%	VP
調乳室	ベニヤ合板 T=15%下地 ロンリューム 0.2% 貼り	樹脂 15% OP 70	フレキシブルボード 4% V.P	フレキシブルボード 4% V.P	フレキシブルボード 4%	VP
廊下	フローリング合板(12%)	樹脂 15% OP 70	プリンテルウォール (三井テーパーボード 12%下地)	プリンテルウォール (三井テーパーボード 12%下地)	吉野石膏 シプトーン	9%
各便所	塩ビタイル貼り	樹脂 15% OP 70	プラスターボード 9% O.P	プラスターボード 9% O.P	プラスターボード 9%	O.P

No.003

内装範囲についてのCheck

1. プリンテルウォール(合成紙)は、㊐級確定を受けているものである。
2. 壁下地材の三井テーパーボードは準不燃の指定を受けているものである
3. 天井材のニチマグウズシオ吸音ボードは準不燃の指定を受けているものである。

防火界壁

1. 防火界壁の仕様は、三菱テーパーボードT12%貼の上、漆喰T15%以上とし、開口部は甲種防火戸とする。尚界壁は小屋裏まで達するものとする。

工事名	山崎保育園建設工事			
内容	仕上表	縮尺		
課長	係長	担当	年月日	
			48.10.30	
鎌倉市建設部営繕課設計				

47.12.1.000 明納

綴一1号 徳 オイルトレ

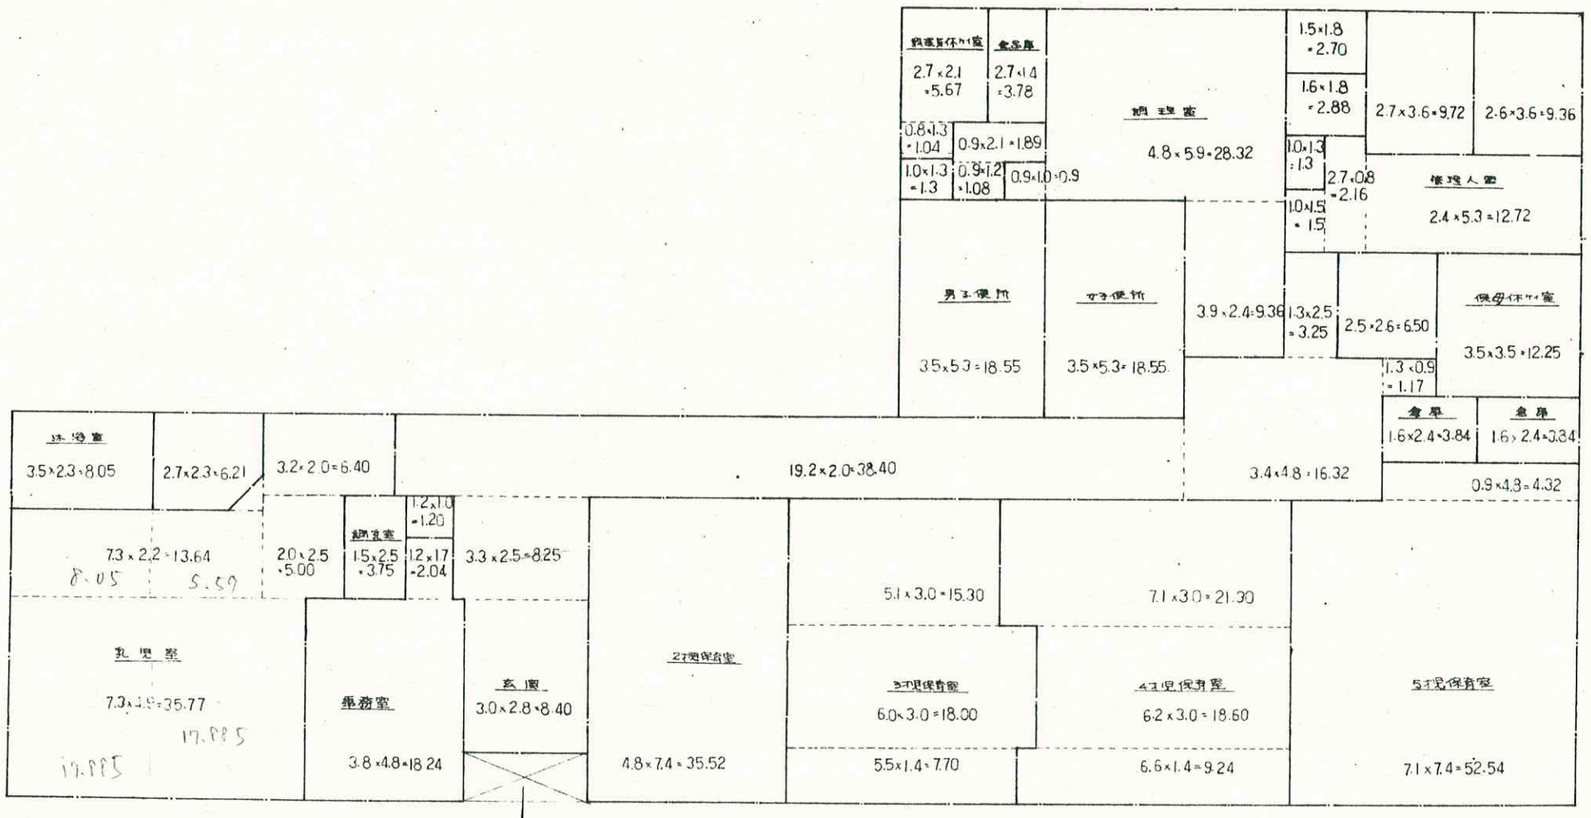

建築面積算入部分 1192.5 - 3.0 - 3.58

玄関	8.40	管理人室(4.5)	9.36		18.00	各便所	1.20
ホール	8.25	(6.0)	9.72		15.30		1.30
事務室	18.24	(DK)	12.72	保育室	9.24		1.30
	2.04		2.16		18.60	倉庫	3.84
保母休力室	12.25		1.50		21.30		3.84
調理室	28.32	(浴室)	2.70	保育室	52.54		6.50
	9.36	(洗面・脱衣)	2.88		4.32		
	0.90	乳児室	35.77	浴室(A)	8.05		
食品庫	3.78		13.64	(B)	6.21		
調理員休力室	5.67		5.00	調乳室	3.75		
	1.04		54.41	廊下	38.40		
	1.89				16.32		
	1.08				1.17		
男子便所	18.55	保育室	35.52		3.25		
女子便所	18.55	保育室	7.70		6.40		517.82 ㎡

建築面積 521.40 M²

延面積 517.82 M²

No. 004

工事名	仮称山崎保育園建設工事		
内容	床面積	縮尺	
課長	係長	担当	年月日 48.10.30
			建築新士第 号
鎌倉市建設部営繕課設計			Architect Taniji

47.12.1.000 収納

第一136 指 オイルトレ

床 面 積 517.82㎡
建 築 面 積 521.40㎡

平 面 図 1/100

・㊙ 部分は 換気扇取付位置を示す。
・[□] 部分は 床上ダクト配管を示す。

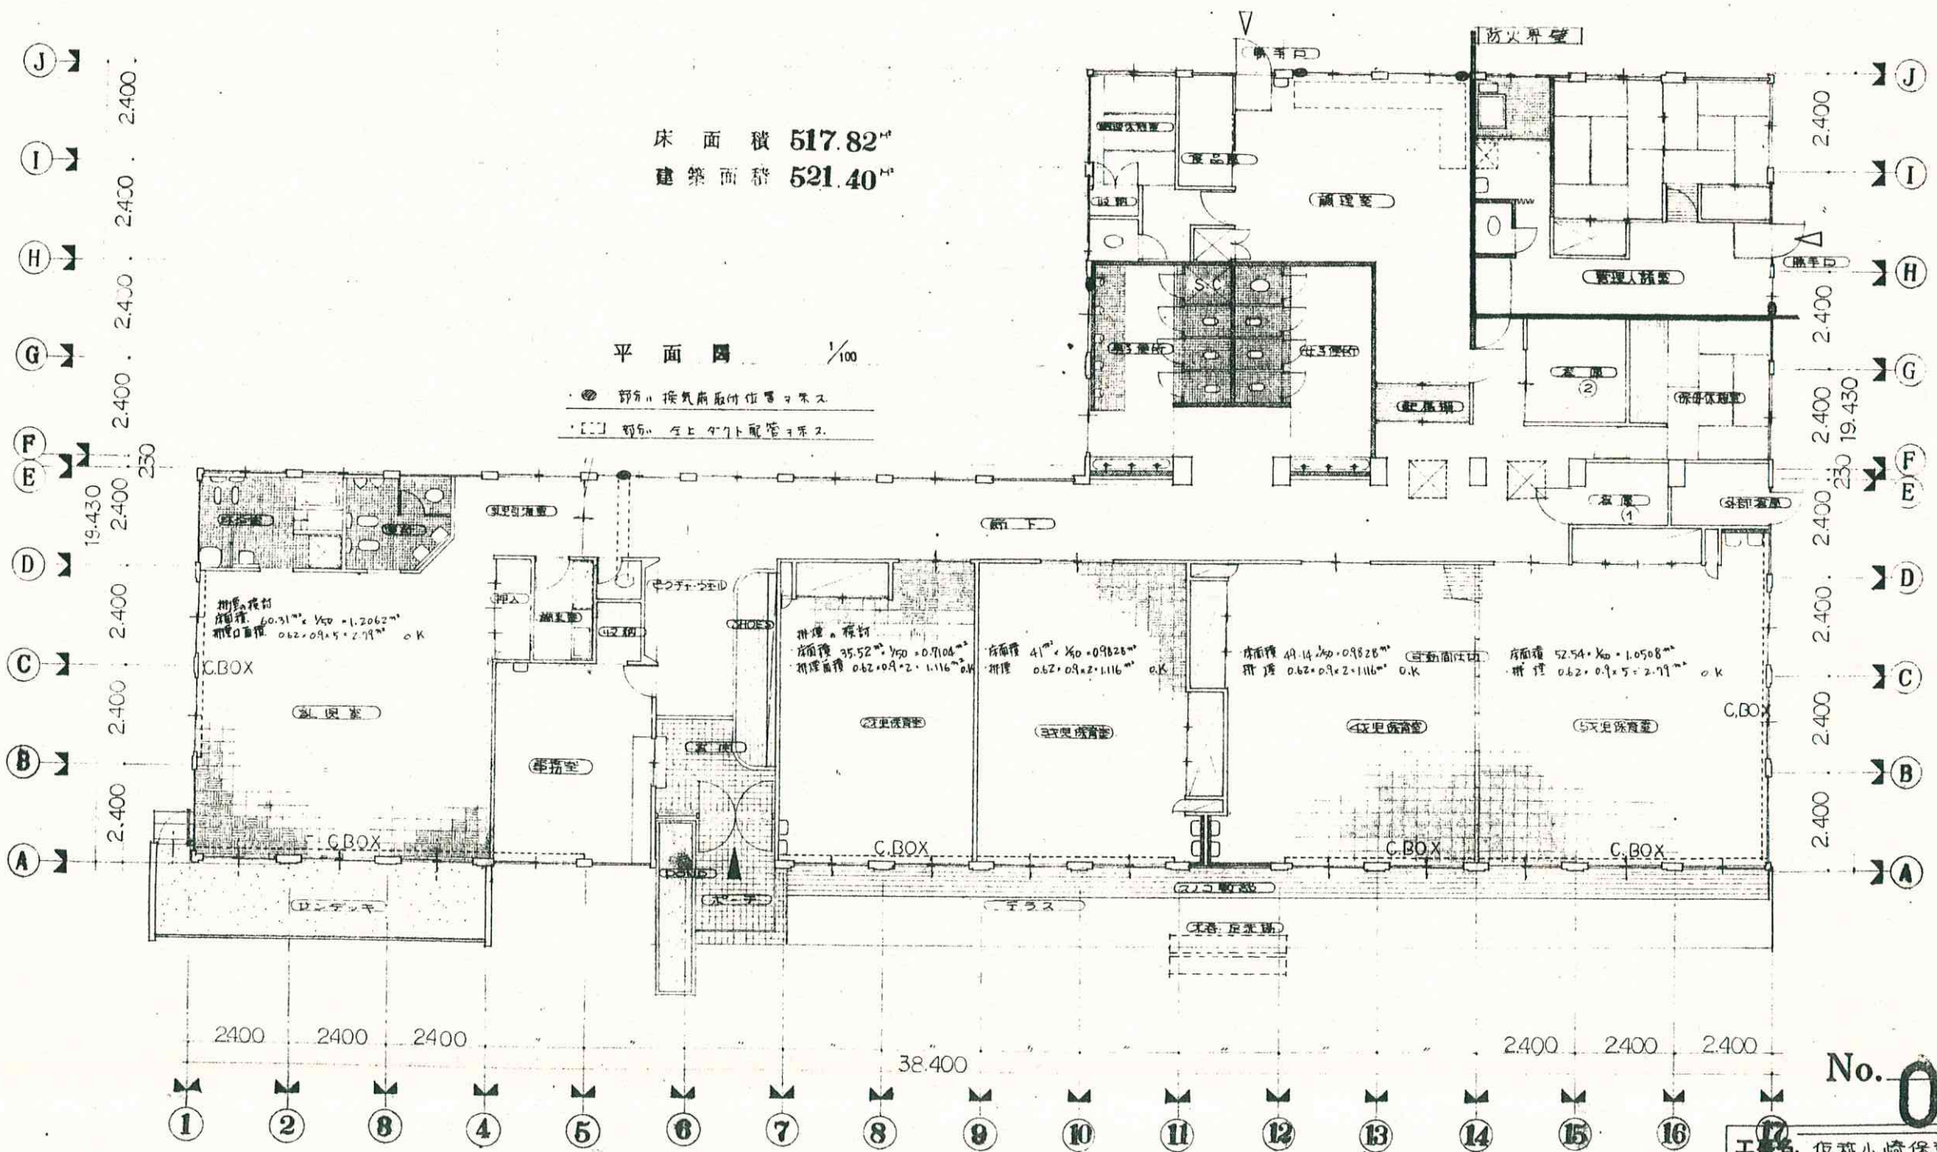

○ ⑭通り Ⓗ Ⓖ通り 防火界壁 について。

- 当該部分は、防火界壁 および 1時間の耐火壁 構造とする。
- 開口規定（令 126-2）の解釈は、2項の規定により、耐火構造壁にて区画し、開口部は、2種防火戸を使用（ドアチェック付） もしくは 別棟 扱いとする。
- 全上界壁は A種コンクリートブロック 厚100 使用、両面モルタル金ゴテ 厚25㍉ プリンテルウオール塗り、および VP 2回塗仕上とする。
- 2種防火戸は、防火戸指定 第2号の ホニサッシ KK・アルミサッシ FRA型 1800×800 片開き ドアーを使用する。
- 防火界壁の貫通する部分は、内径石綿スラブ 50㍉ 以上とする。

No. 005

工事名	仮称 山崎保育園建設工事		
内容	平 面 図	縮尺	1/100
課長	係長	組長	年 月 日
			48.10.30
鎌倉市建設部営繕課設計			建築士 Architect Tanji 号

統一136 指 オイルトレ
47.12.1.000 明新

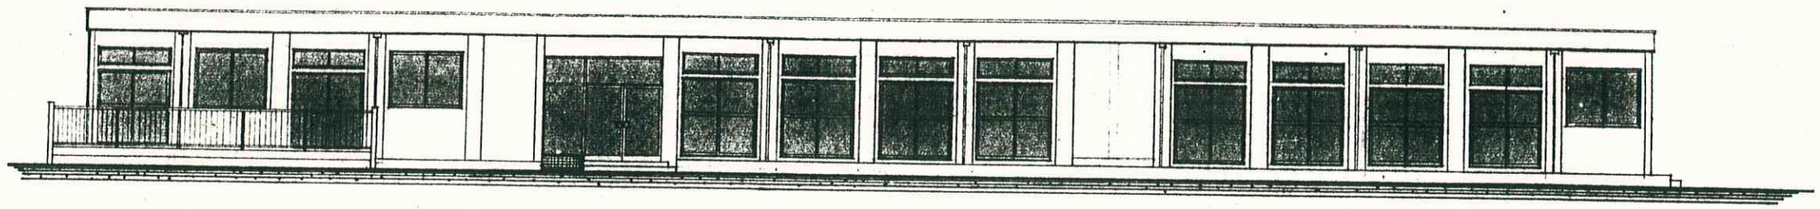

南側立面図 1/100

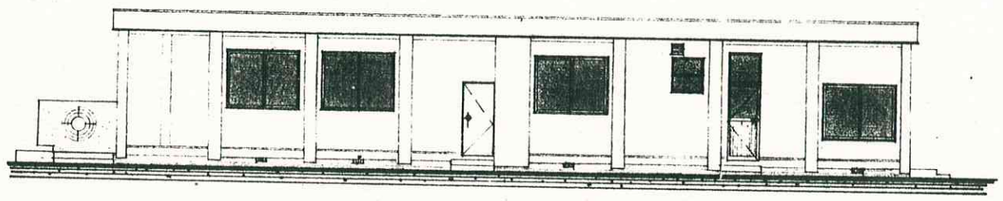

東側立面図 1/100

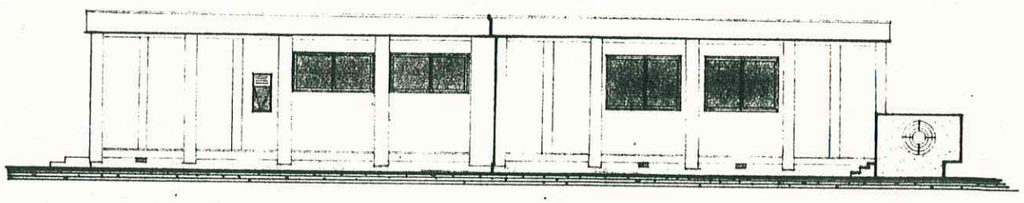

西側立面図 1/100

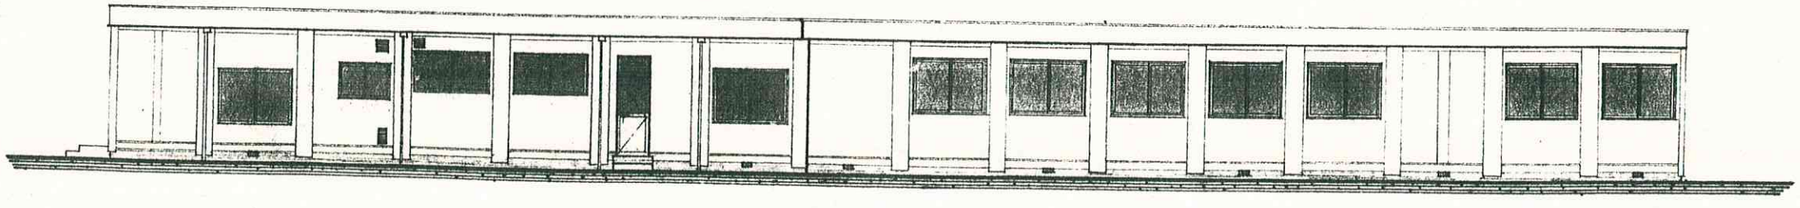

北側立面図 1/100

No. 006

工事名	仮称山崎保育園建設工事				
内容	立面図			縮尺	1/100
課長	係長	担当		年月日	48.10.30
鎌倉市建設部営繕課設計				一級建築士第	号

Architect Tanji

42.12.1,000 明治

総一136 指 オイルトレ

凡例　GL+150とする

AB φ16 ℓ=360

No. 007

工事名	仮称小峰保育園建設工事
内容	基礎伏図
縮尺	1/100
年月日	48.10.30
設計監理	Architect Tanji
鎌倉市建築部管轄建築課	47.12.1.000 明納

A 詳細

ラワン T15㎜
合成紙貼り
隠し竪目り縁
底板 プラスターボード T9㎜
ニチマグウスレオボード T9㎜
屋天重錠葺鉄板 #28 平板葺 O.P仕上
野地板雨板 T9㎜
垂木ステロール T20㎜
C-75・40・1.2㎜ @600
軽鉄天井下地併用
最 ステンレス 0.2㎜巻
ラミネンタブルボード T4㎜ リシンガン吹付
軽鉄天井下地 吉野石膏 ジプトーン打上げ
プラスターボード 9㎜貼り 合成紙貼り
壁 プリンテル ウォール貼り
PICTURE WALL
2000・2700 スポンジシート貼り
メラミン焼付合板貼り
フローリング合板貼りとする。
下地 T12㎜ 合板
根太 30×60 @300
モルタル刷毛引 リシンガン吹付
巾木：テラゾーブロック H=150
床：クリンカータイル貼り
均シモルタル下地
ドーダー 人研仕上 W=200
F.L
G.L
C-100・50・20・3.2㎜ @600
B
フロア・ヒンジ（床埋込型）
内・外とも ストッパー付とする。

3725
3120
3050
425
350
30
750
100
2650
1800
575
350
1000
2700
800
50
120
100
464
150
400
30
150
330
600
1800
2400
2400
2400
2600
2700
200
70

Z3 Z2 Z1 A B C D

No. 008

工事名	山崎保育園建設工事
内容	断面詳細図
縮尺	1/30
課長 係長	主査
年月日	48.10.30
	鎌倉市建設部営繕課設計
	建築士免許 号

47.12.1,000 明納

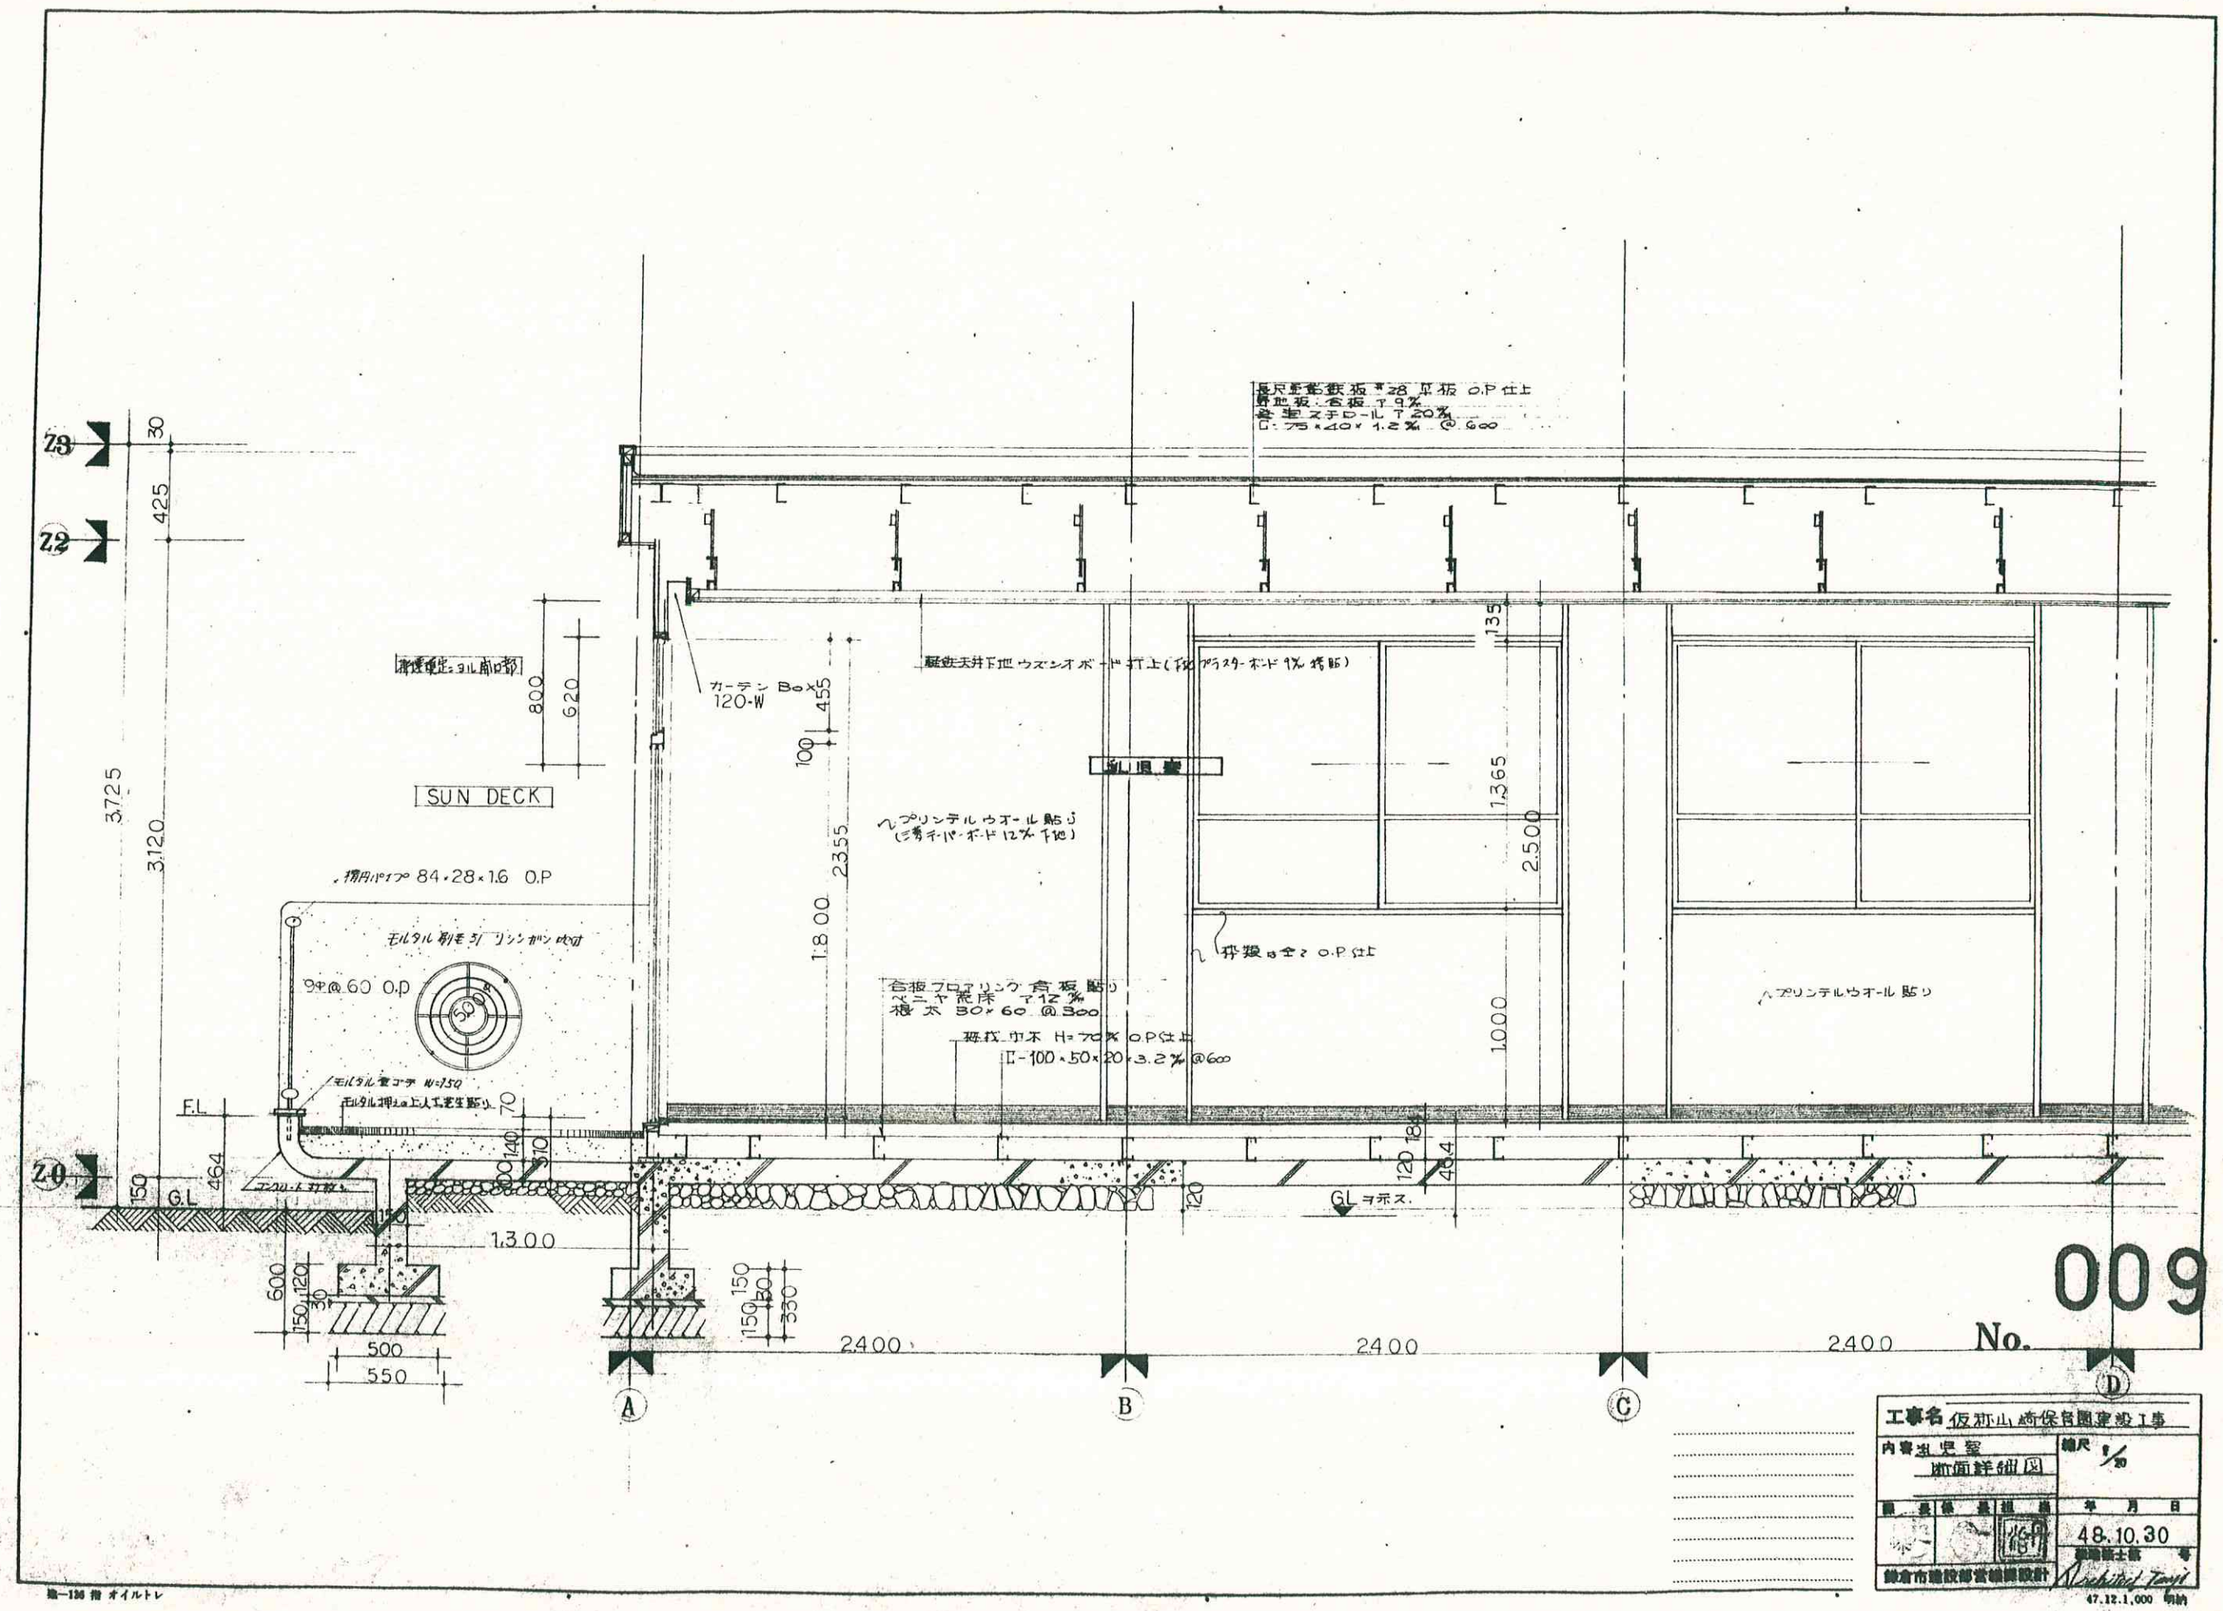
Z3
Z2
Z0
30
425
3725
3120
800
620
SUN DECK
増打コンクリート
カーテン Box 120-W
100
455
2355
1800
1365
2500
1000
135
1300
2400
2400
2400
A
B
C
D
GL
FL
150
464
600
120
30
500
550
140
70
90
150
330
120
180
404
長尺重歩鉄板 t28 平板 0.P仕上
野地板:合板 t9%
垂木 ステール t20%
□-75×40×1.2% @600
軽鉄天井下地 ウズンオボード打上げ(t9 プラスターボード9% 捨貼)
乳風管
ルプリンテルウオール貼り
(ビニヤボード12% 下地)
丹羽色全て O.P仕上
合板フローリング 合板貼り
ベニヤ荒床 t12%
根太 30×60 @300
鉄筋コンクリート H=700% O.P仕上
C-100×50×20×3.2% @600
モルタル刷毛引 リシンガン吹付
9Φ@60 O.P
モルタル雲コテ N=150
モルタル押え仕上 人工芝生貼り
アスファルト防水
GLヲ示ス.
No. 009
工事名 仮称山崎保育園建設工事
内容 児童
断面詳細図
縮尺 1/10
年月日 48.10.30
鎌倉市建設部営繕課設計
47.12.1,000 明納

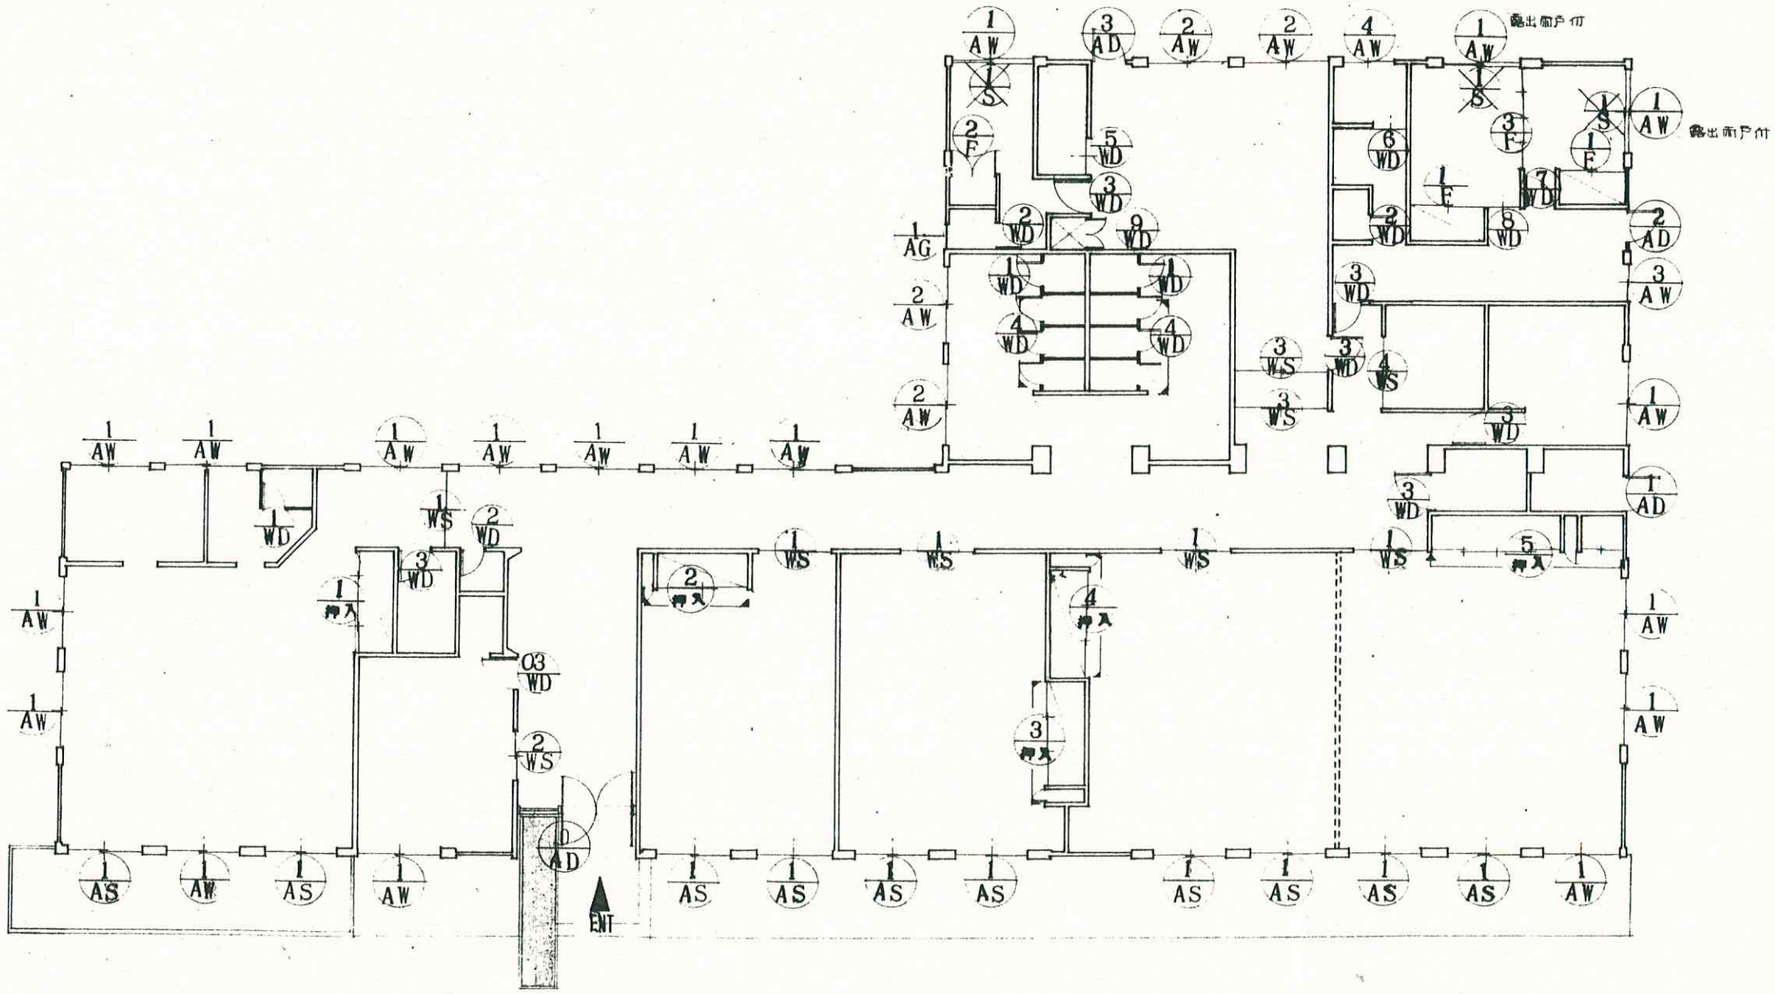

建具表　1/100

No. 010

工事名	市立山崎保育園建設工事		
内容	建具表	縮尺	1/100
課長	係長	担当	年月日 48.10.30
鎌倉市建設部営繕課設計			建築士第　号 Architect Tanji

綴一136 指 オイルトレ
47.12.1.000 明納

1 AW 乳児室、休憩室・事務室・炊下・幼保護保母休憩室・管理人室・調理員休憩室

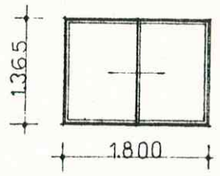

仕上	アルミサッシレディメード （明治）
硝子建具	昼明硝子 3% 雪板硝子 4%

2 AW 男子用便所・調理室

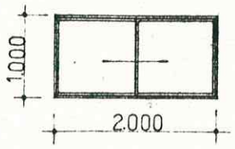

	アルミサッシ オーダーメード （理研）
	昼明硝子 3% 雪板硝子 4%

3 AW 管理人台所

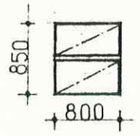

	アルミサッシ スベり出し窓（不二）
	昼明硝子 3%

4 AW 管理人浴室

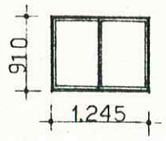

	アルミサッシレディメード（明治）
	雪板硝子 4%

1 AG 調理員便所

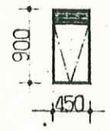

	アルミサッシ内倒カラリ窓（不二）
	スリガラス 3%

0 AD 玄関 フロントドア・

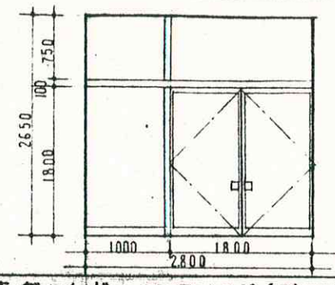

	アルミオーダーメード フロアーヒンジ（ストップ付）
	昼明 パラライン硝子 6.8% ランマ 昼明 5%

1 AS 乳児室、各保育室

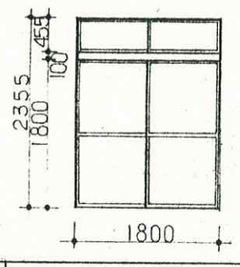

仕上	アルミサッシレディメード （明治）
硝子・金物	腰：昼明5% 腰上： 3% ランマ： 5%

1 AD 昼外用倉庫

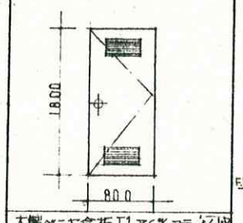

	アルミサッシレディメード
	腰：アルミフラッシュ 硝子：昼明5%

2 AD 管理人 時子口

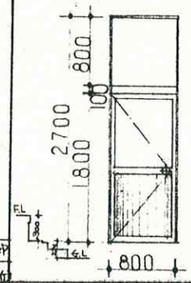

	アルミサッシレディメード ランマ：オーダー
	腰：アルミフラッシュ 硝子：昼明5% ランマ：金左

3 AD 調理室 時子口

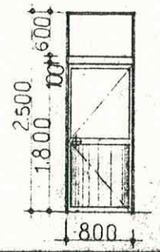

	アルミサッシレディメード ランマ：オーダー
	腰：アルミフラッシュ 硝子：昼明5% ランマ：金左

1 S 管理人室

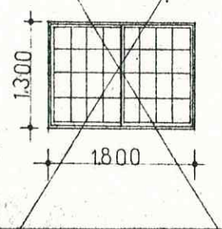

	スプールス枠 昼明硝子 腰 40%
	手摺

1 F 金 左

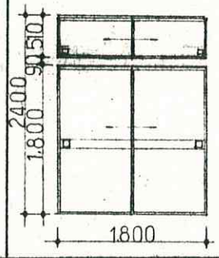

	木製框形額（昼夜模様）
	手摺

2 F 調理員休憩室

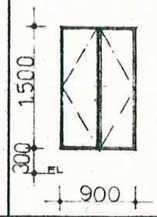

	プリント合板フラッシュ
	引手金物

3 F 管理人室 南 左 戸

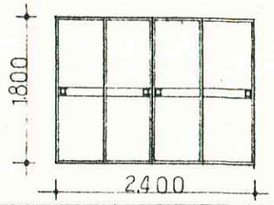

	木製框形額（昼夜模様）
	手摺

1 WD 浴室便所・男女便所

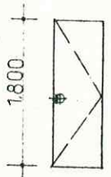

	積合板4% フラッシュ O.P
	昼光錠、ラバトリーヒンジ

2 WD 調理員便所・管理人便所 事務室職員便所

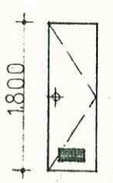

	積合板 4% フラッシュ O.P
	昼光錠、空気かえり

3 WD 調理室・管理人室 調乳室

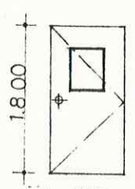

	積合板 4% フラッシュ O.P
	準錠(一部錠付) 鍵付

4 WD 男女便所

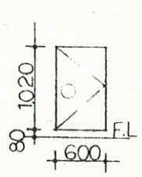

	積合板4% フラッシュ O.P
	アウ管理箱、自由蝶番、ラッチ

5 WD 調理室内倉庫

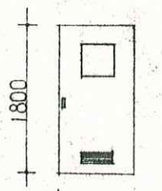

	積合板4% フラッシュ O.P
	引手・空気かえり・鍵付

6 WD 管理人浴室

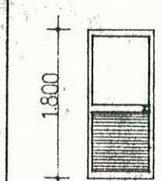

	スプールス枠 上部昼板4%
	下部かえり 引手

7 WD 管理人室

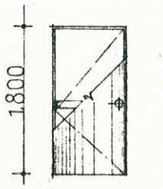

	戸襖 ドア・
	プリント合板・アルマ仕上

8 WD 金 右

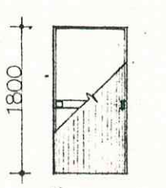

	戸襖 引戸
	金 左

9 WD 調理室 03 WD 事務室

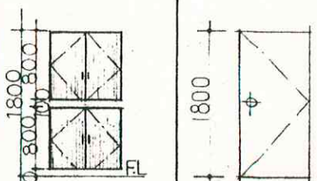

	プリント合板フラッシュ
	手摺・庇番

	ラワンドイツ下見板張り
	0.5-R仕上 シリンダー錠

1 WS 乳児室、各保育室

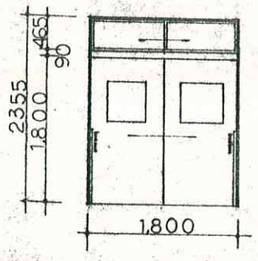

	積合板 4% フラッシュ戸、スプールス枠 O.P
	防腐加工、アルミ取鼻、戸当、ゲケ付、鍵付

2 WS 事務室 受付カウンター

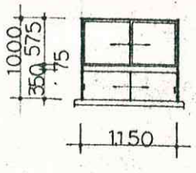

	スプールス枠 ヨコ引違カウンター 敷 O.P
	下部戸 ハコロール使用 ヨコ引 T5%

3 WS 調理室配膳台

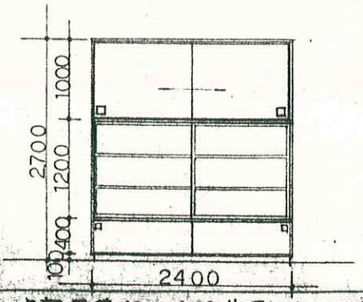

	上部天板 1200×1000 両側 ホーロー フラッシュ O.P 下部 1200×400 金左
	中段 調理室側 ステンレス張り 廊下側 アルミ張 3% 傾斜とし 引違戸、ステンレスパイプ掛

No. 011

工事名 市立山崎保育園建設工事	
内容 建具表	縮尺 1/50
課長 係長 担当	年月日 48.10.30
鎌倉市建設部営繕課設計	建築士番号 Architect Tanji

47.12.1.000 明納

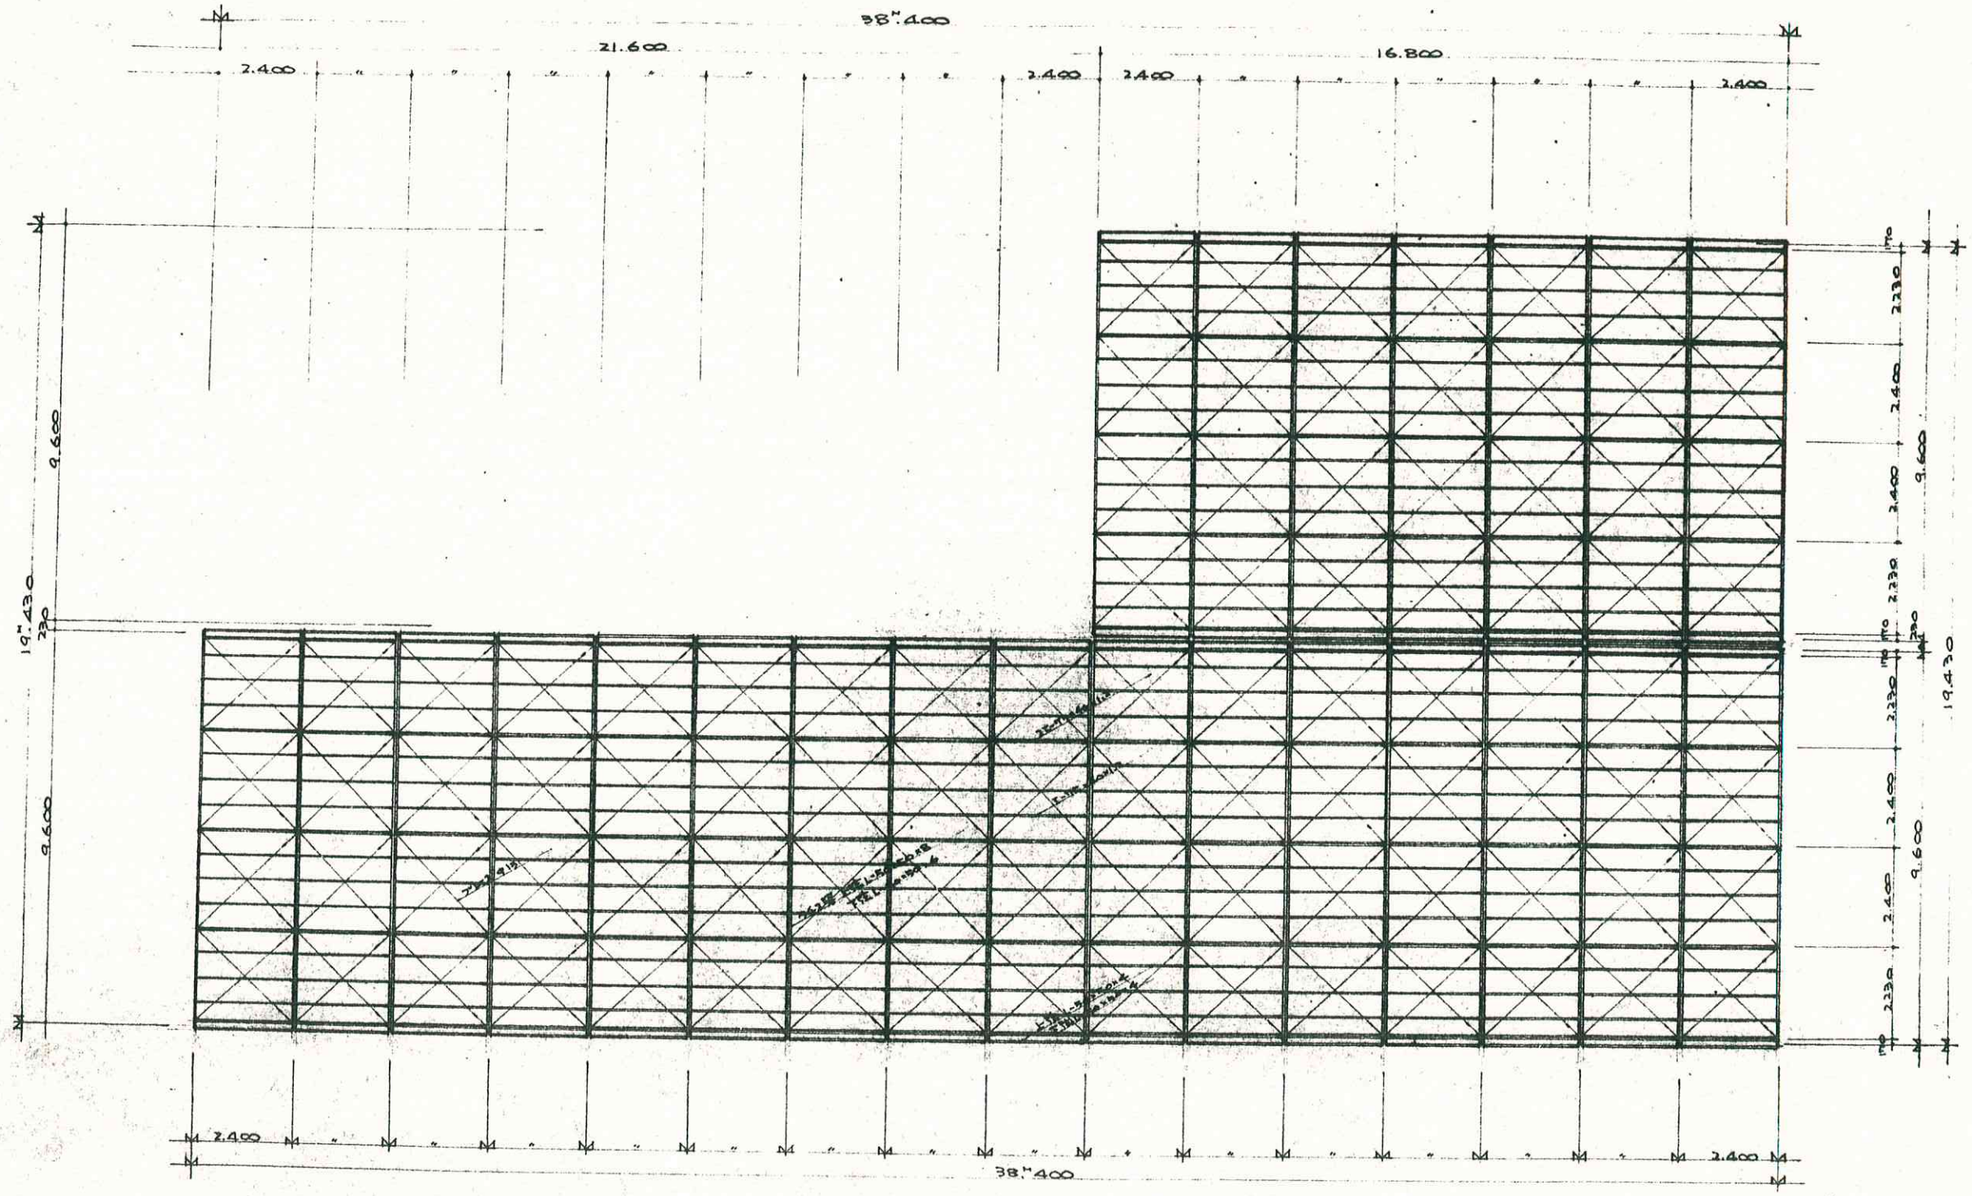

No. 012

工事名 市立保育園建設工事	
内容 小屋伏図	縮尺 1/100
設計 製図 検図 承認	年 月 日
鎌倉市建設部営繕課設計	建築課主任 印 Architect Tanji

47.12.1,000 号前

線—136 番 オイルトレ

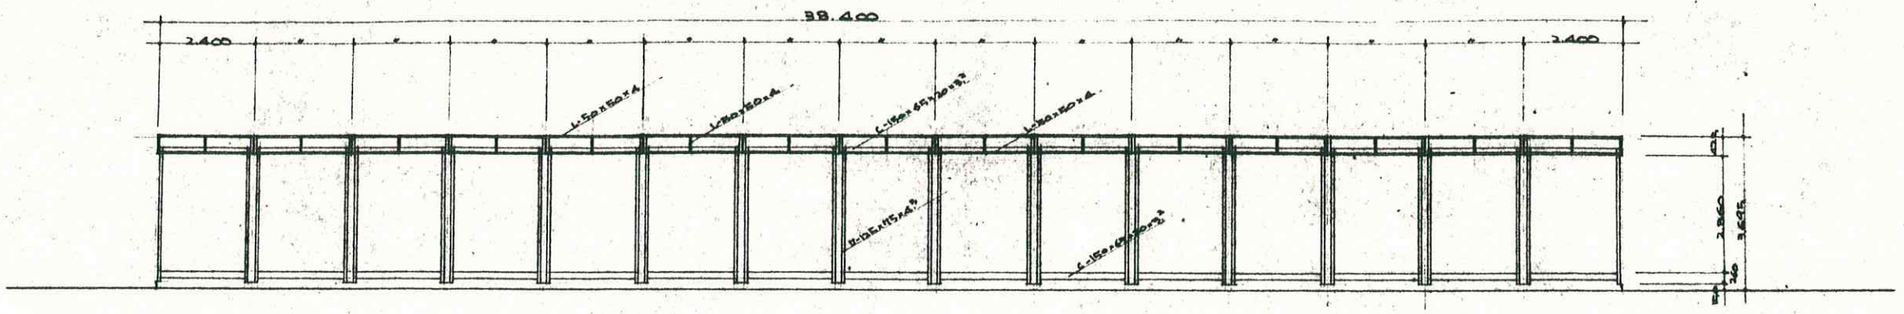

Ⓐ-Ⓐ　Ⓑ-Ⓑ 通り軸組図 1/100

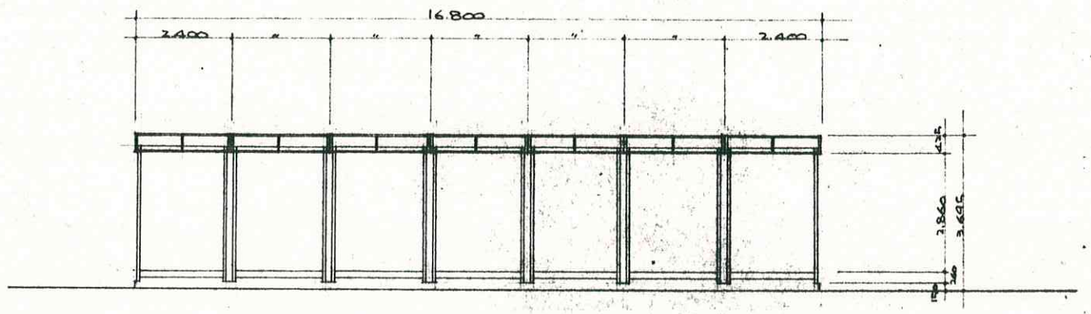

Ⓒ-Ⓒ　Ⓓ-Ⓓ 通り軸組図 1/100

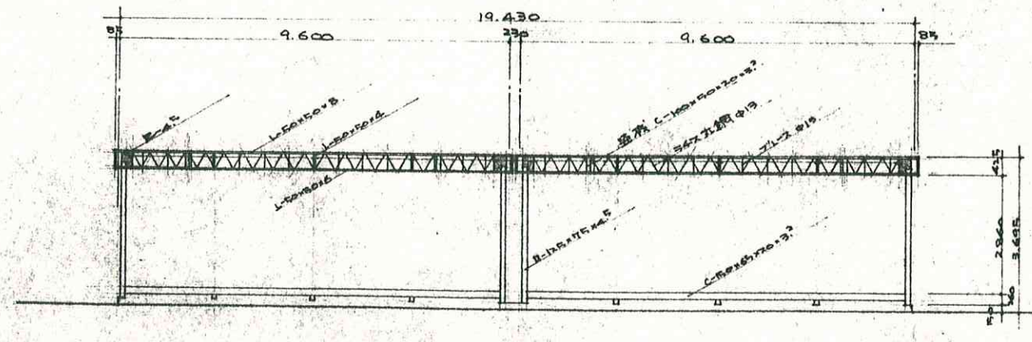

⑩-⑮ ～ ⑲-⑭ 通り軸組図 1/100

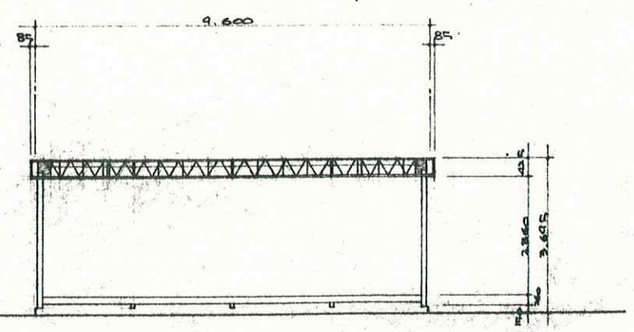

①-Ⓕ ～ ⑨-Ⓨ 通り軸組図 1/100

No. 013

内容	軸組図
縮尺	1/100
年月日	
鎌倉市建設部営繕課設計	建築士 Architect Tenji

47.12.1.000 明納

縦—135 横 オイルトレ

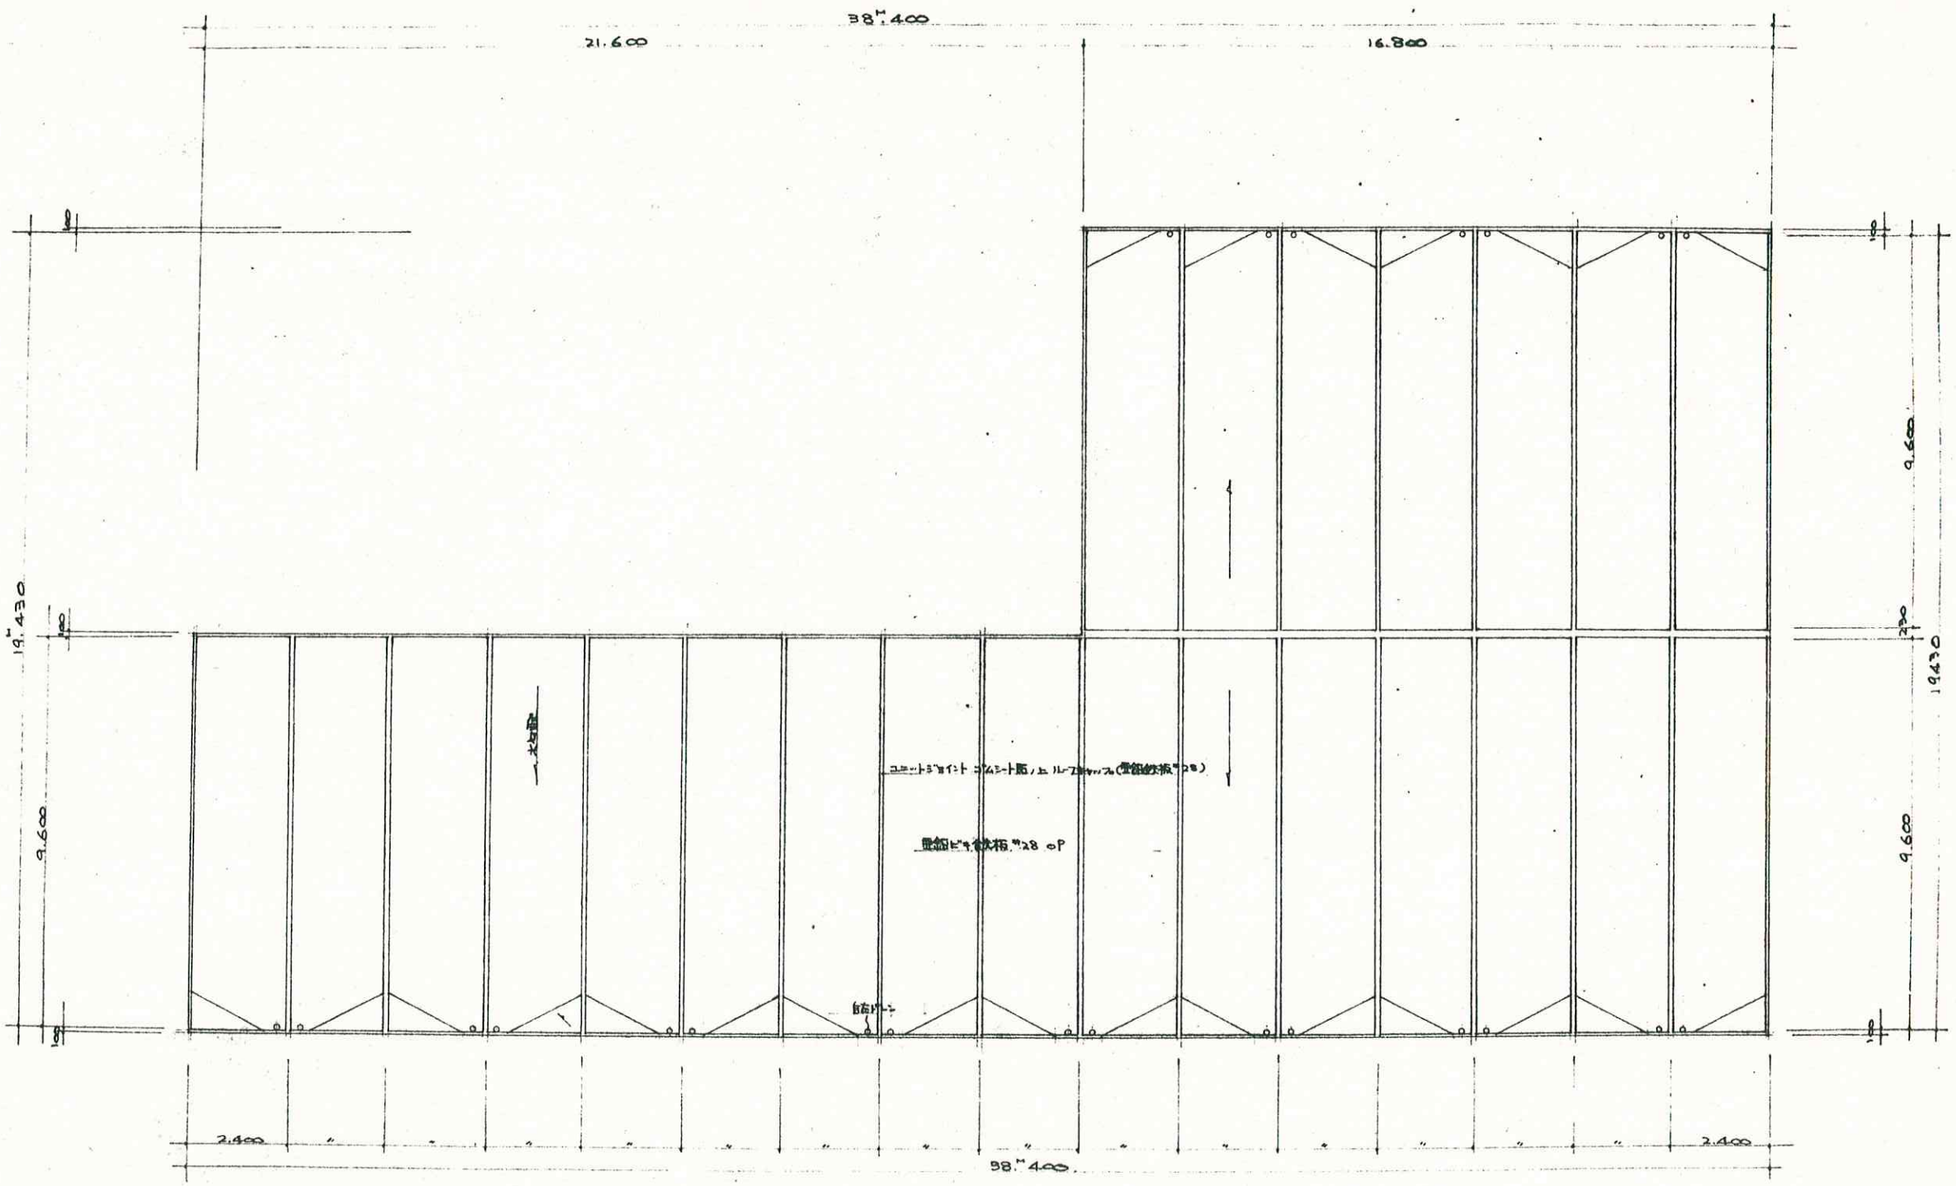

屋根伏図　1/100

No. 014

内容	屋根伏図			縮尺	1/100
課長	係長	係	担当	年	月 日

鎌倉市建設部営繕課設計　一級建築士第　号

47.12.1,000 明治

No.1138 指 オイルトレ

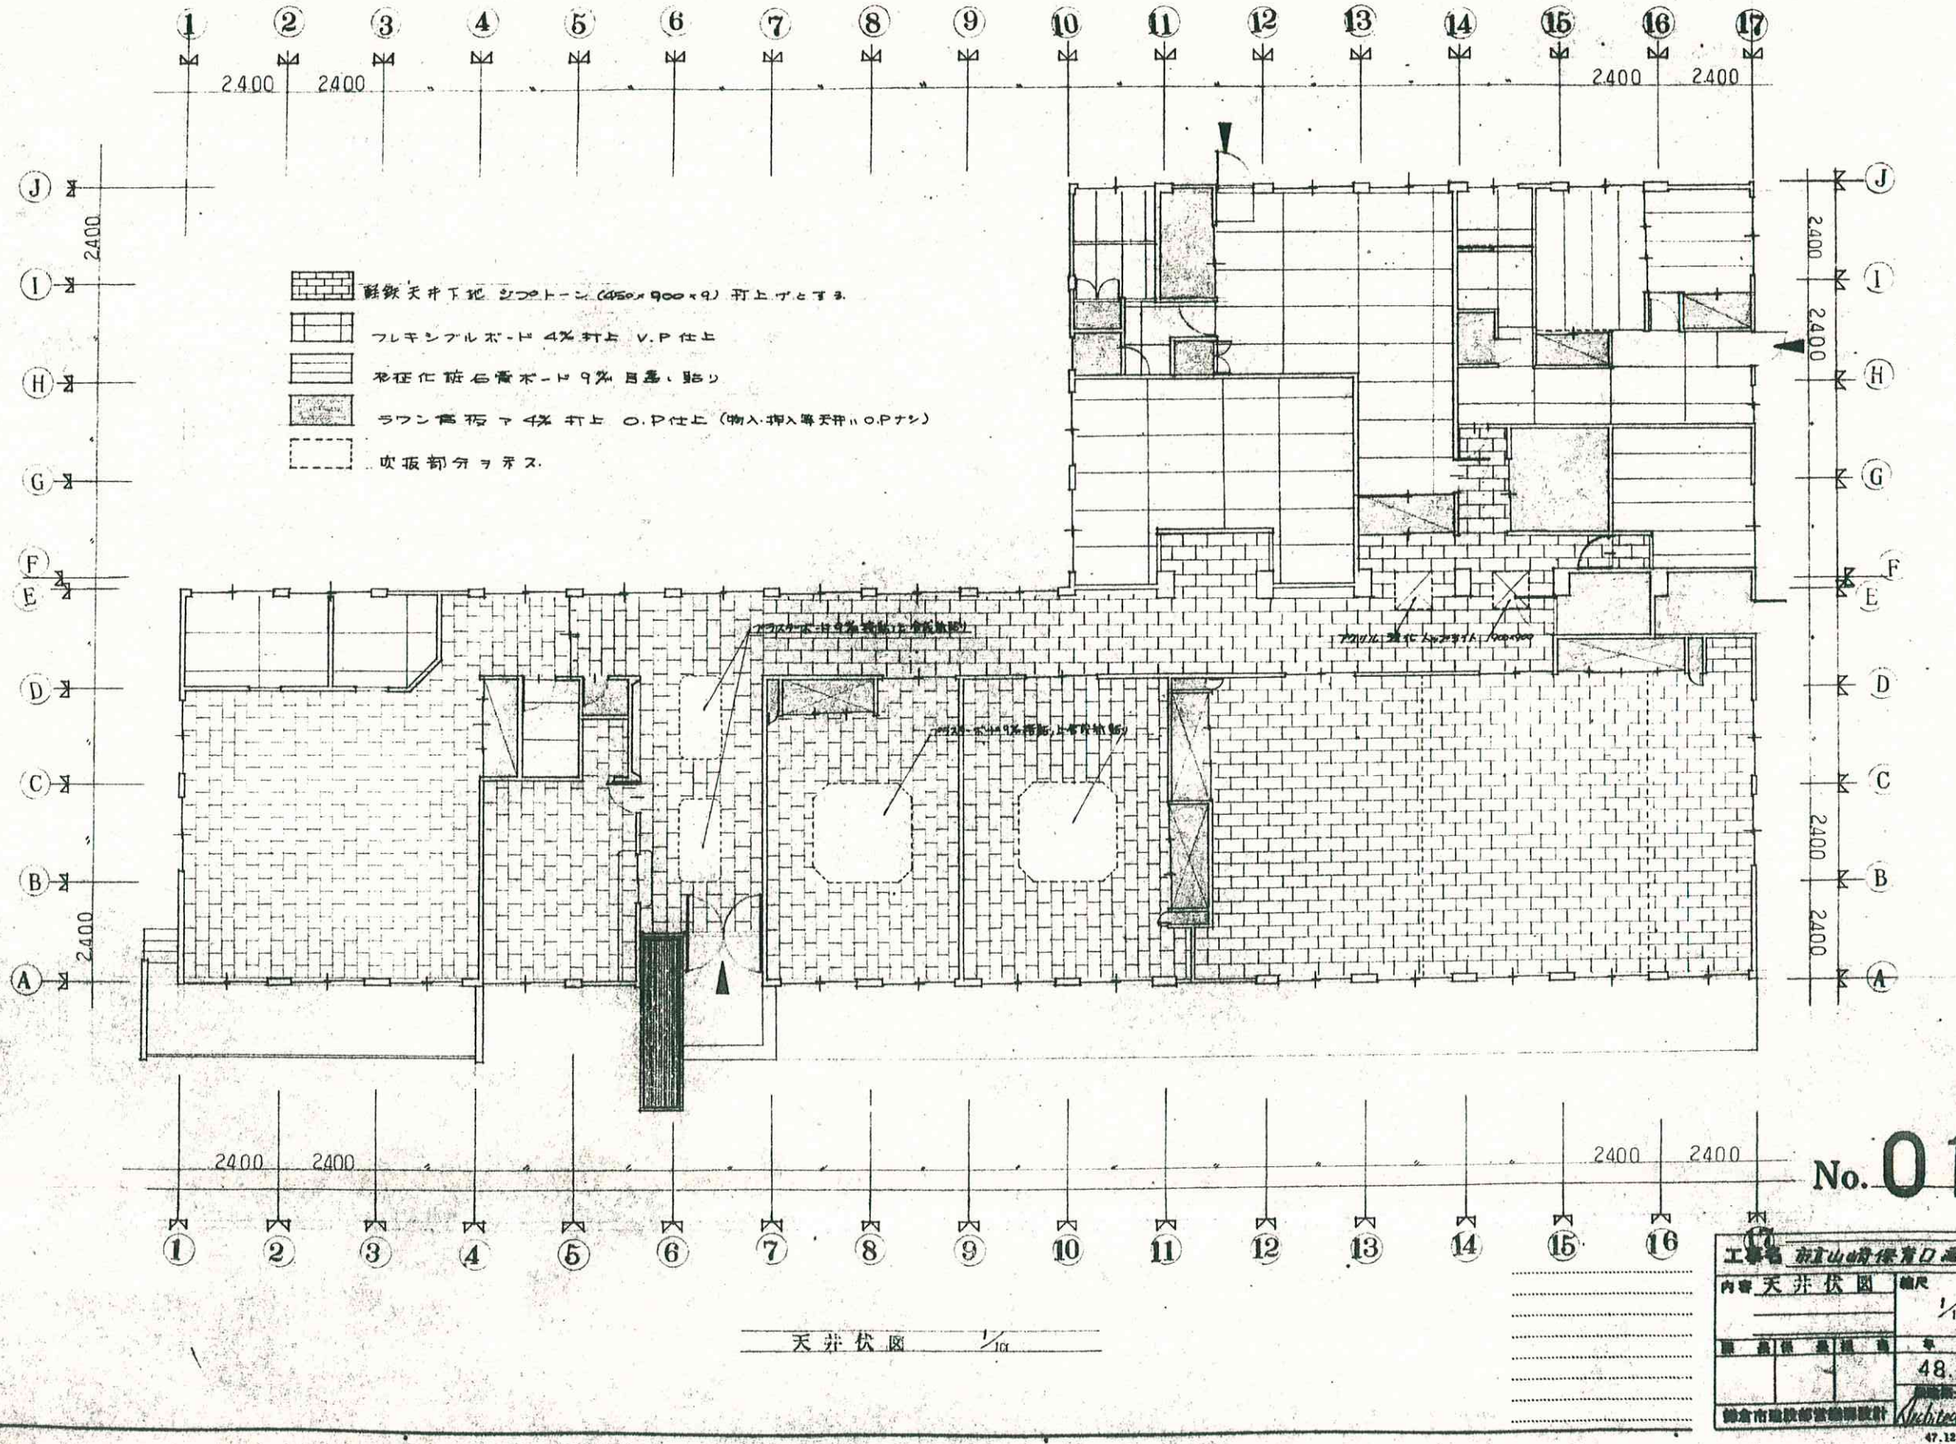

天井伏図 1/100

No. 015

内容	天井伏図
縮尺	1/100
年月日	48.10.30
	Architect Tanji

47.12.1,000 明治